



VISTA LATERAL
ESCALA 1:100

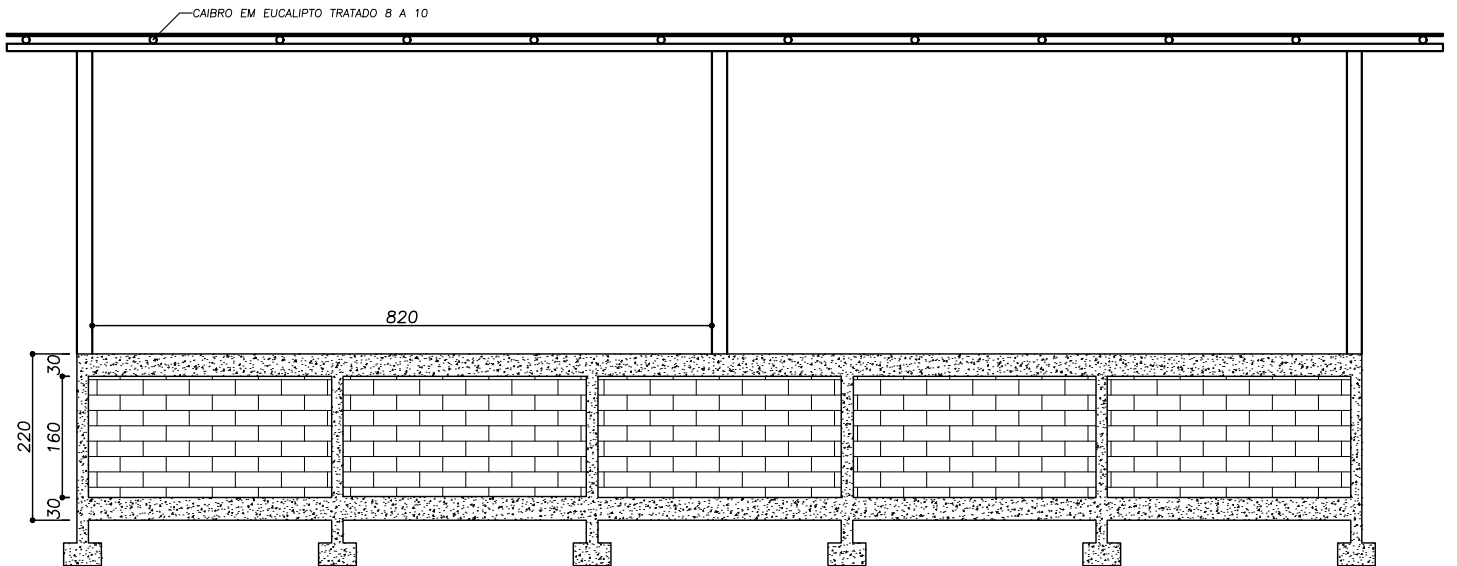


CORTE LONGITUDINAL
ESCALA 1:100

PROJETO ARQUITETÔNICO		DATA: MAR./2021
PROPRIETÁRIO: P.M.DE PIRANGA		PRANCHA: 2/3
OBRA: ESTAÇÃO DE TRANSBORDO	ENDEREÇO: USINA DE RESICLAGEM	ROBSON DE SOUZA TEIXEIRA CREA-MG 201.941/D

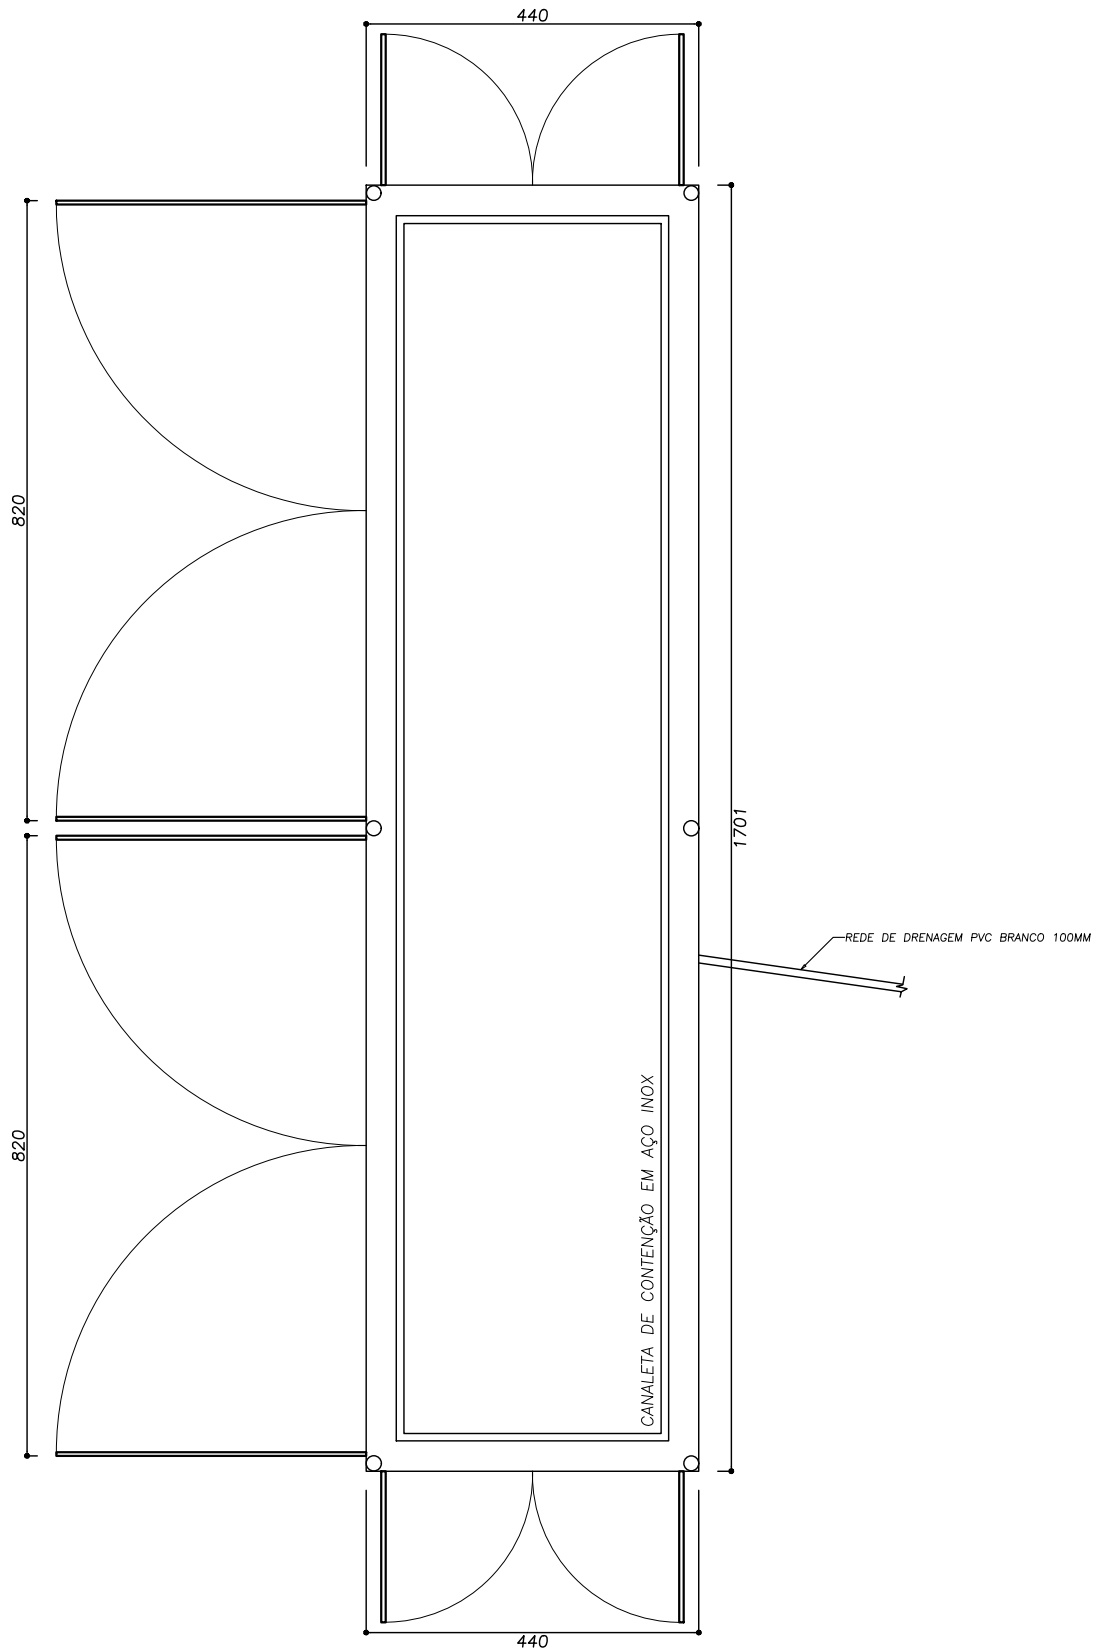


PLANTA BAIXA ESTAÇÃO DE TRANSBORDO
 ESCALA 1:100

PROJETO ARQUITETÔNICO		DATA: MAR./2021
PROPRIETÁRIO: P.M.DE PIRANGA		PRANCHA: 1/3
OBRA: ESTAÇÃO DE TRANSBORDO	ENDEREÇO: USINA DE RESICLAGEM	ROBSON DE SOUZA TEIXEIRA CREA-MG 201.941/D


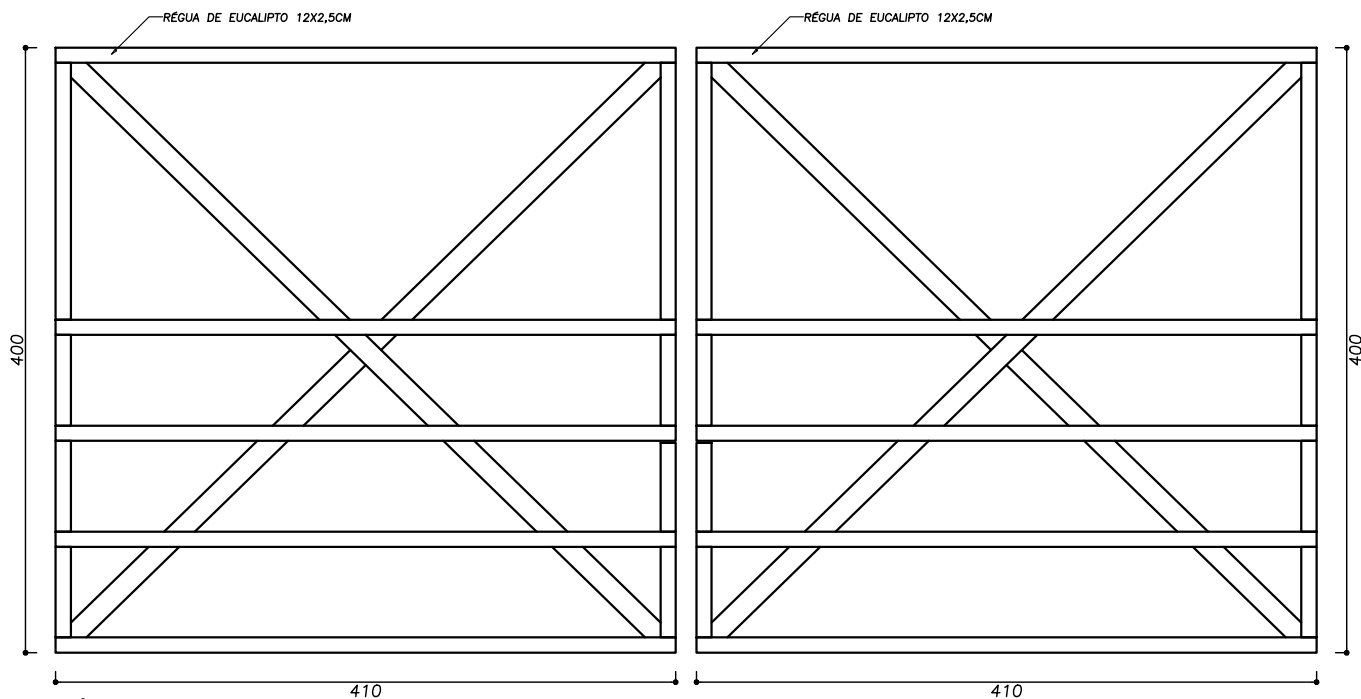


PAR DE PORTÃO MODELO 01 ENTRADA DE CIMA
ESCALA 1:50

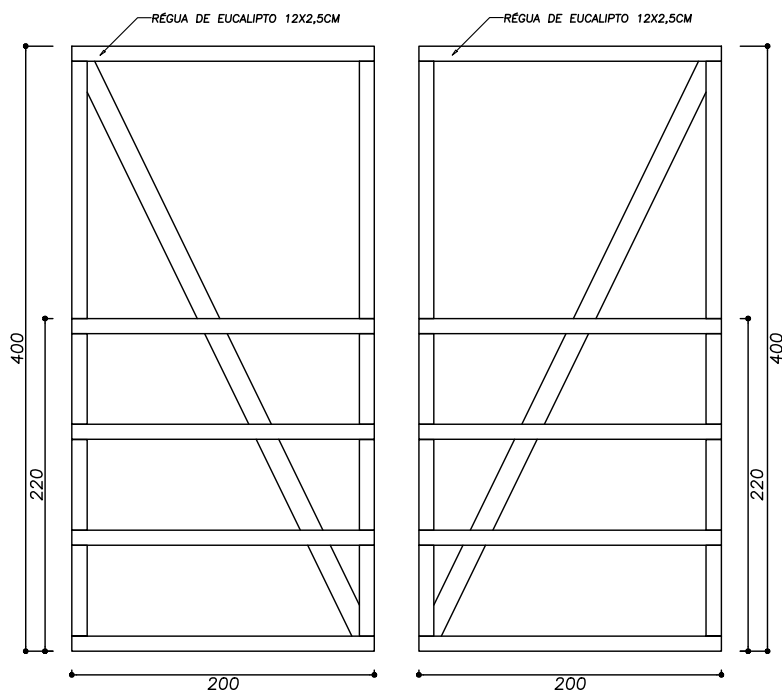


PAR DE PORTÃO MODELO 02 ENTRADA DE BAIXO
ESCALA 1:50



PROJETO ARQUITETÔNICO		DATA: MAR./2021
PROPRIETÁRIO: P.M.DE PIRANGA		PRANCHA: 3/3
OBRA: ESTAÇÃO DE TRANSBORDO	ENDEREÇO: USINA DE RESICLAGEM	ROBSON DE SOUZA TEIXEIRA CREA-MG 201.941/D

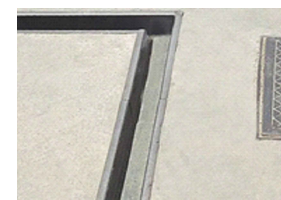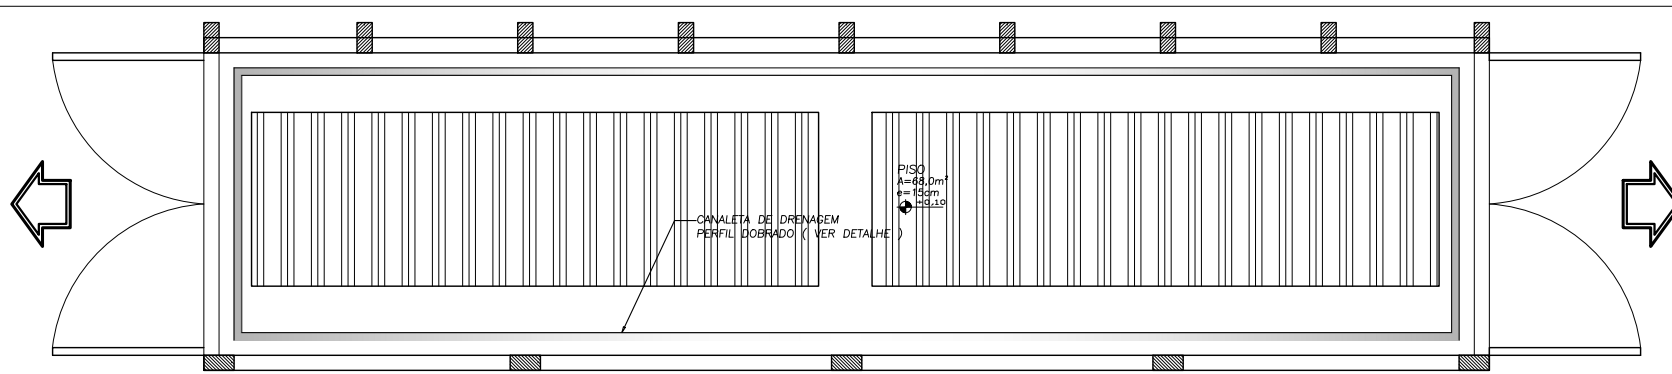

PLANTA BAIXA PISO
ESCALA 1:100
 A= 74,80 m²

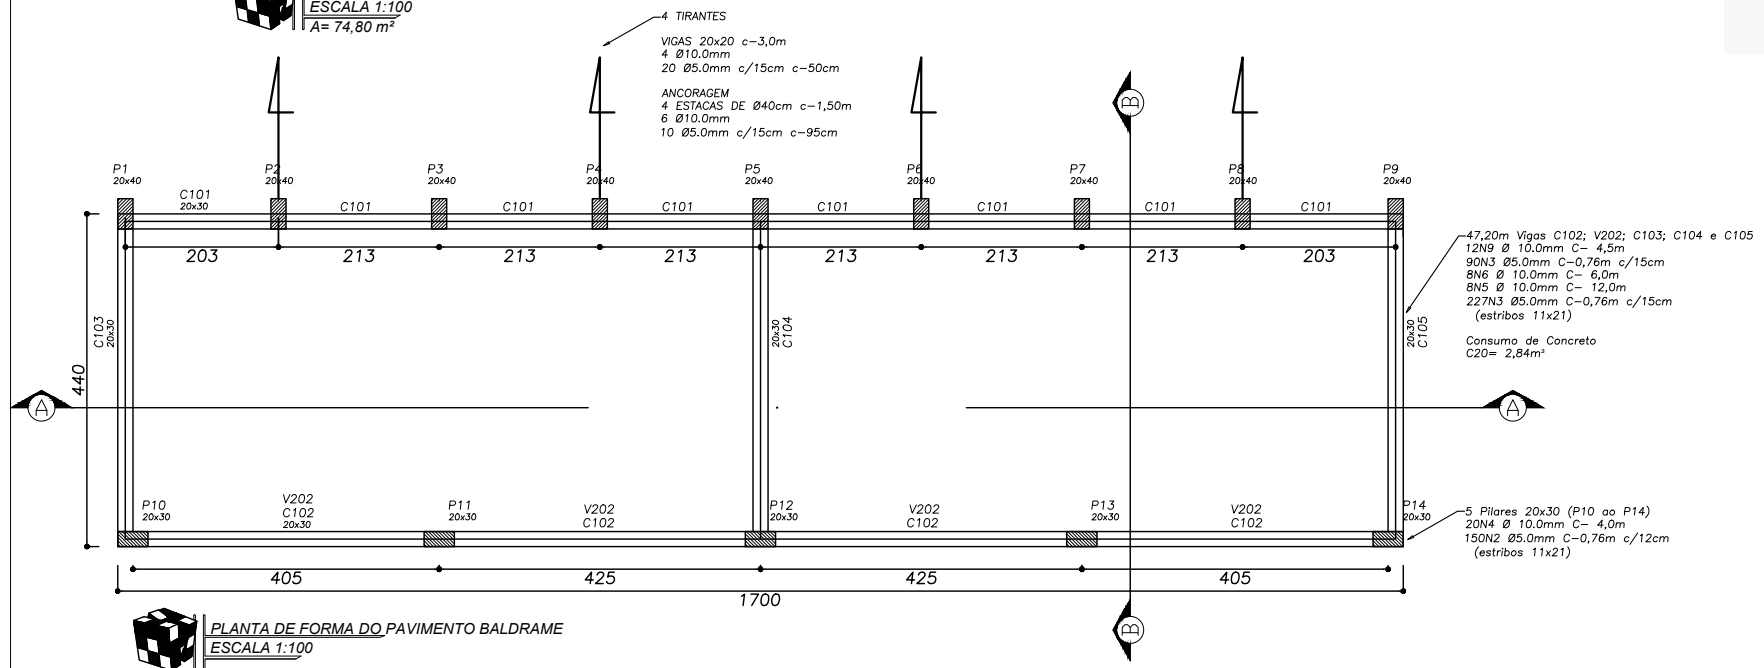


PLANTA DE FORMA DO PAVIMENTO BALDRAME
ESCALA 1:100

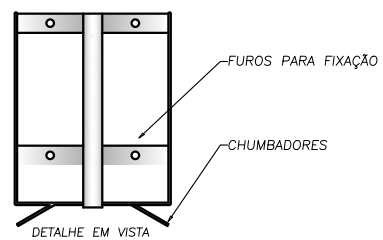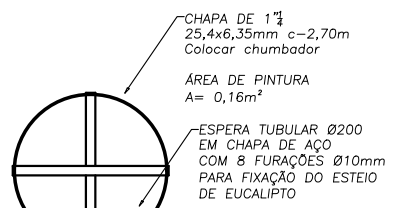

DETALHE DO SUPORTE DOS ESTEIOS
ESCALA 1:100


PROJETO ESTRUTURAL		DATA: MAR./2021
PROPRIETÁRIO: P.M.DE PIRANGA		PRANCHA: 1/2
OBRA: ESTAÇÃO DE TRANSBORDO	ENDEREÇO: USINA DE RESICLAGEM	
		ROBSON DE SOUZA TEIXEIRA CREA-MG 201.941/D

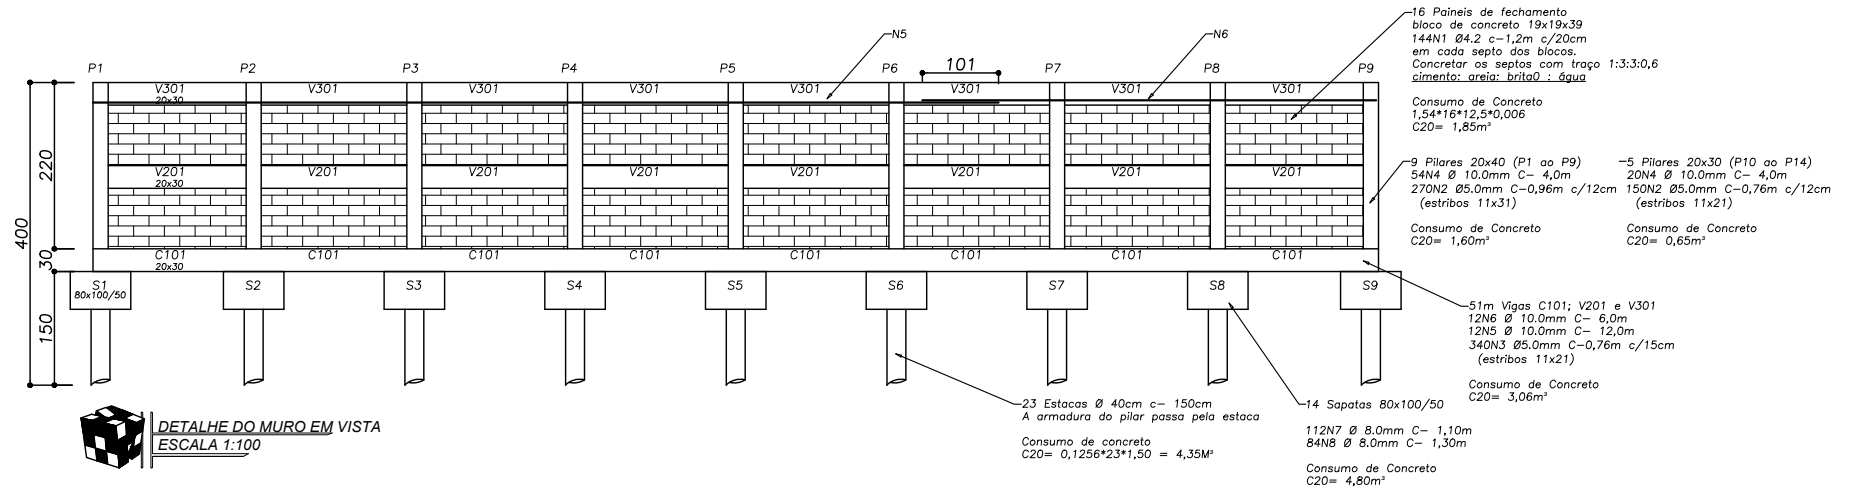


DETALHAMENTO DOS PILARES E SAPATAS

Sem escala


S1 ao S9
PLANTA

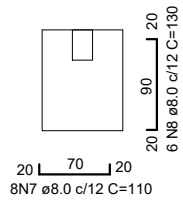

S10 ao S14
PLANTA
ESC 1:50

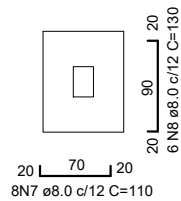


CORTE

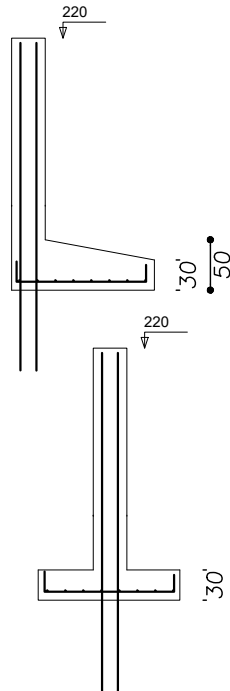

9 PILARES

BALDRAME - L1



SEÇÃO
ESC 1:20

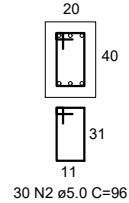

5 PILARES


BALDRAME - L1

SEÇÃO
ESC 1:20

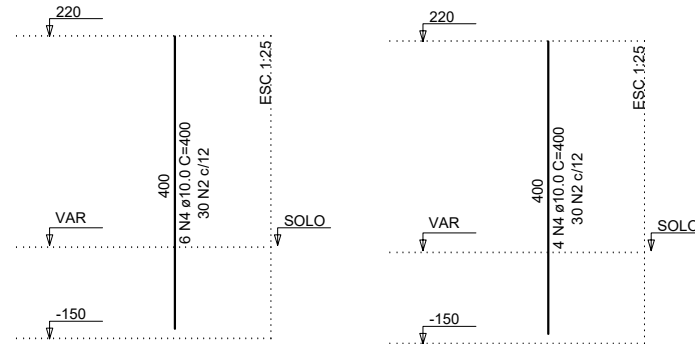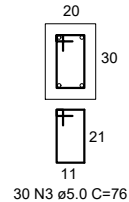

POSICIONAMENTO DAS ESTACAS

S1 ao S9 S10 ao S14
PLANTA PLANTA
ESC 1:50 ESC 1:50

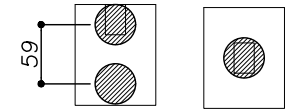

PROJETO ESTRUTURAL		DATA: MAR./2021
PROPRIETÁRIO: P.M.DE PIRANGA		PRANCHA: 2/2
OBRA: ESTAÇÃO DE TRANSBORDO	ENDEREÇO: USINA DE RESICLAGEM	ROBSON DE SOUZA TEIXEIRA CREA-MG 201.941/D