


CRECHE PROINFANCIA

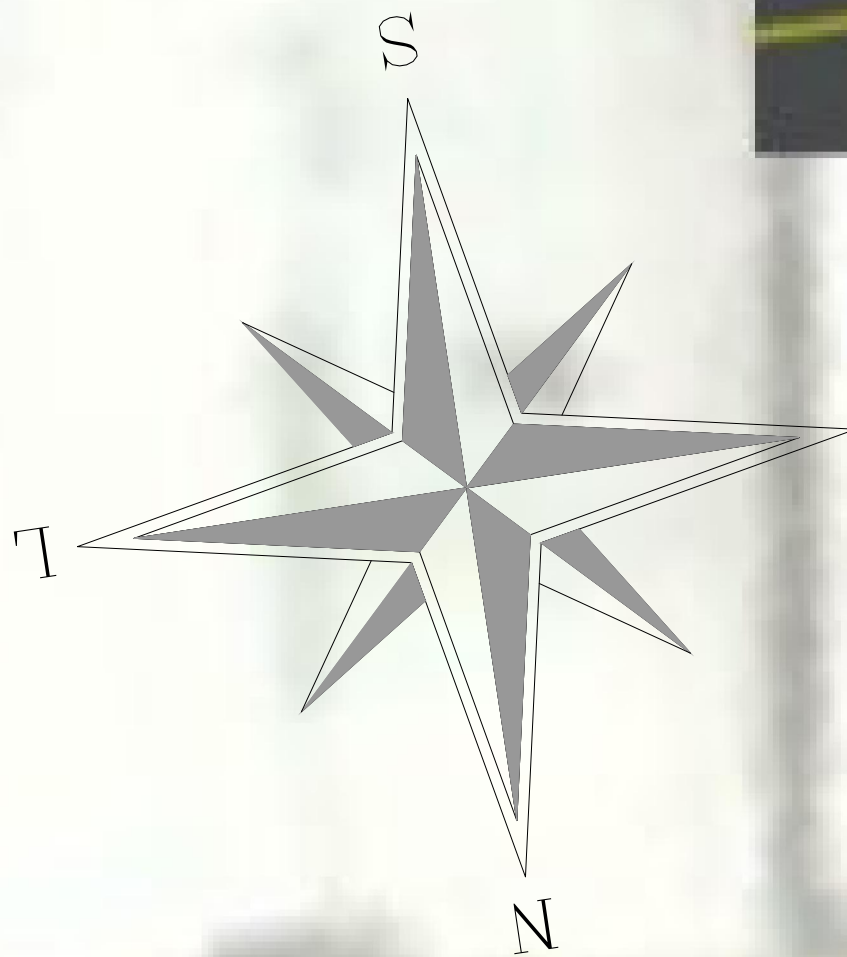

COORDENADAS UTM


ZONA 23K
LONG.: 677446.00mE
LAT.: 7711019.00mS

MURO EM GABIÃO ESCALONADO
INCLIN.: 8%
ESCALONAMENTO 10CM/GAIOLA

VERIFICAÇÕES DE ESTABILIDADE
COEFICIENTE DE SEGURANÇA
DESILZAMENTO > 2,0
TOMBAMENTO > 2,0
RUP. GLOBAL > 1,9

LIGAR NA CAIXA DE PASSAGEM DE DRENAGEM
EXISTENTE C= 6,00m

DETALHE 01

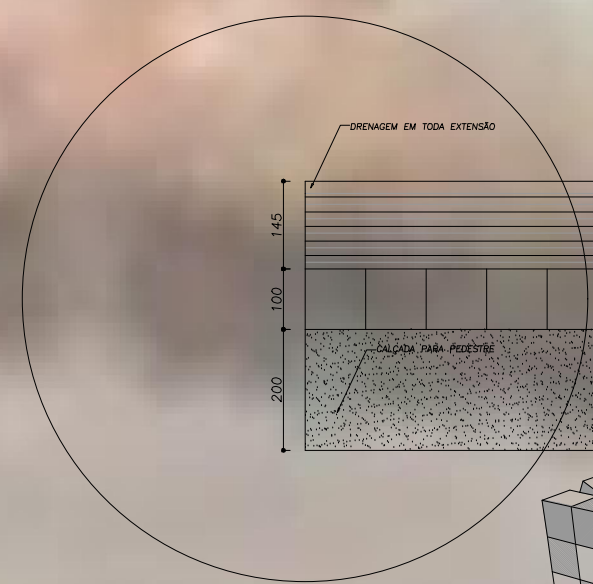

PLANTA BAIXA- MURO GABIÃO
ESCALA 1:125



COORDENADAS UTM

ZONA 23K
LONG.: 677446.00mE
LAT.: 7711019.00mS

NOTAS:
AS NOTAS DE PROJETO SEQUE ANEXO NO MEMORIAL
DISCRITIVO, LOGO FICA INDISPENSÁVEL A PRESEÇA DESSE
MATERIAL IN LOCO.

QUADRO DE MATERIAIS


QTDE	UNID.	MATERIAL	COMPONENTE
261	M³	GAIOLAS 2X1X1 Ø2.7mm #8x10	AÇO
575	M²	MANTA GEOTÊXTIL	NÃO TECIDO
261	M³	PEDRA DE MÃO- GRANULOMETRIA ENTRE 7,5mm E 12,5mm	GNATISSE OU SIMILAR
120	M³	GRADIL METÁLICO COM PINTURA PRIME E ESMALTE SINTÉTICO BRANCO (SEGUIR MODELO DA CRECHE)	AÇO

PROJETO CONTENÇÃO DE TALUDE EM GABIÃO


DADOS DO MUNICÍPIO	RESPONSÁVEL: PREFEITURA MUNICIPAL DE PIRANGA ENDEREÇO: RUA VEREADORA MARIA ALSELMO N° 119 BAIRRO CENTRO PIRANGA- MG	DOCUMENTO: CNPJ.: 23.515.687/0001-01	SETOR DE OBRAS		
	Prefeito Municipal Adm.: 2021/2024				
DADOS DA OBRA	ENDEREÇO: RUA JOSÉ MILAGRES JUNIOR S/N°	REFERÊNCIA GEOGRÁFICA: ZONA: 23K LONGITUDE UTM: 677446.00mE LATITUDE UTM: 7711019.00mS	APROVAÇÃO:		
	REFERENCIA: GINÁSIO POLIESPORTIVO HÉLIO ARAUJO SILVA PIRANGA- MG CEP.: 36480-000				
RESP.	ROBSON DE SOUZA TEIXEIRA CREA-MG 201.941/D				
RESUMO:	ÁREA TRECHO: A= 261,00 m ² VOLUME: A= 261,00 M ³ ÁREA TOTAL: A= 261,00 M ²		CONTEÚDO: PLANTA BAIXA CORTE A TABELA DE MATERIAIS IMAGEM SATÉLITE		
Data:	MAR./2021	Folha: 1/2	Tamanho: A1	Tipo de uso: CONTENÇÃO	Escala: INDICADA

CRECHE PROINFÂNCIA

MANTA GEOTÊXTIL TIPO BIDIM EM TODO PERÍMETRO DO MURO
EM CONTATO COM SUBSTRATO

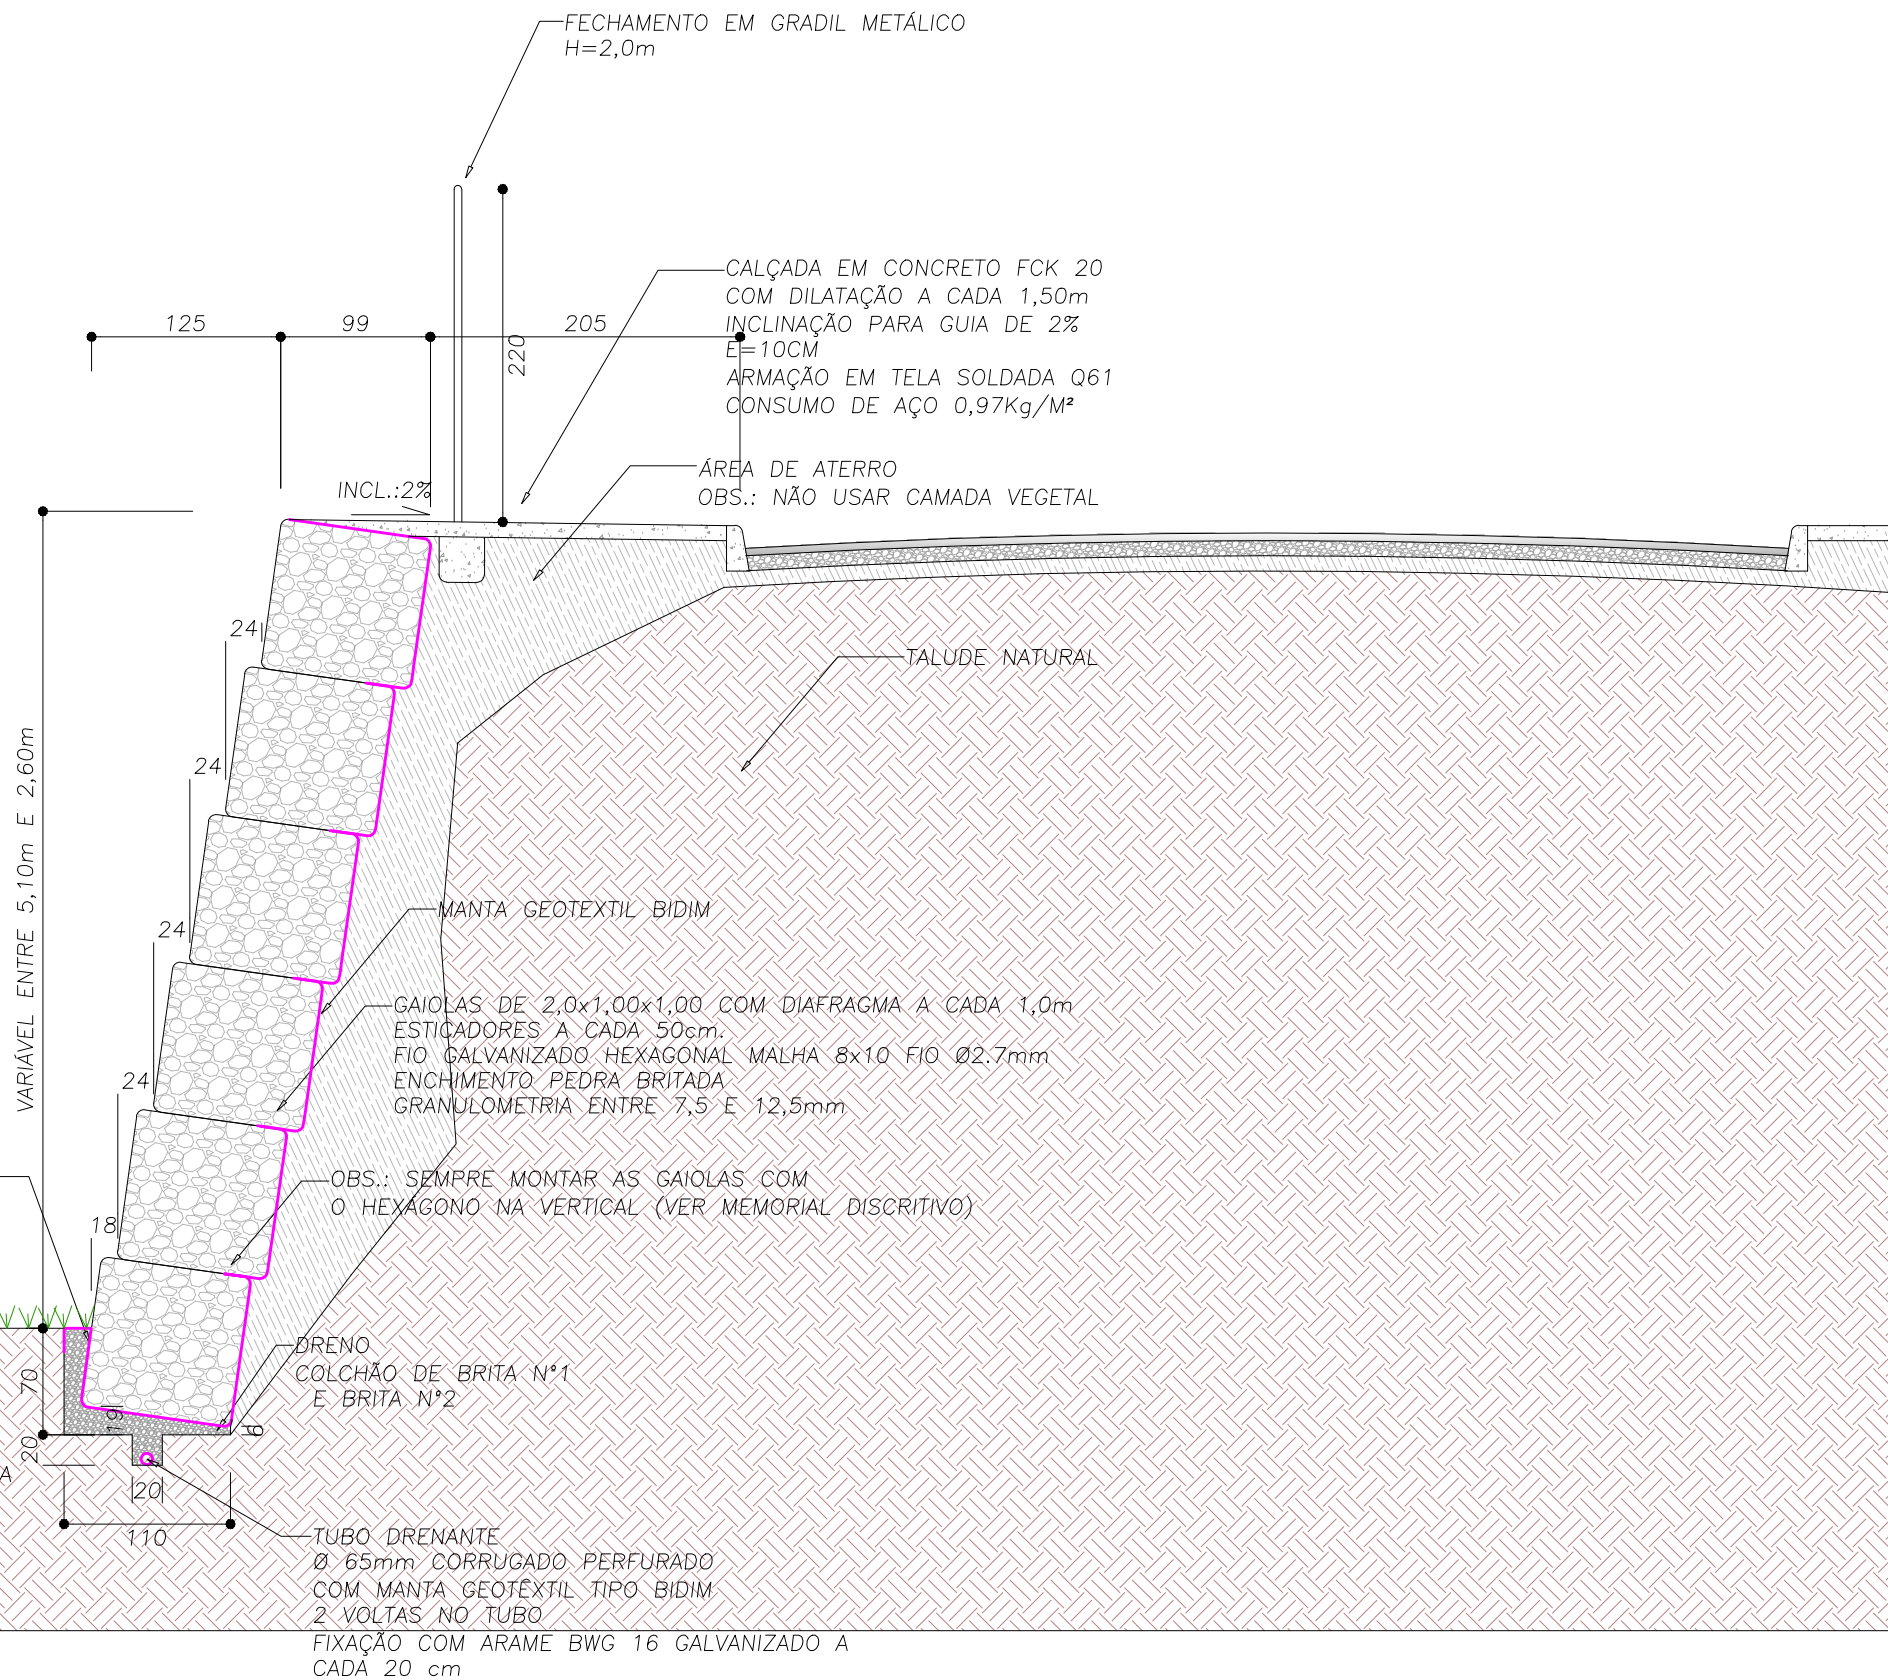

VISTA DO MURO EM CORTE- A
ESCALA 1:50

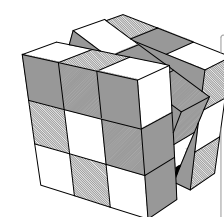

NOTAS.:
AS NOTAS DE PROJETO SEGUE ANEXO NO MEMORIAL
DISCRITIVO, LOGO FICA INDISPENSÁVEL A PRESENÇA DESSE
MATERIAL IN LOCO.

PROJETO CONTENÇÃO DE TALUDE EM GABIÃO					
DADOS DO MUNICÍPIO	RESPONSÁVEL: PREFEITURA MUNICIPAL DE PIRANGA ENDEREÇO: RUA VEREDADORA MARIA ALSELMO N° 119 BAIRRO CENTRO PIRANGA – MG Prefeito Municipal Adm.: 2021/2024			DOCUMENTO: CNPJ.: 23.515.687/0001-01	SETOR DE OBRAS
DADOS DA OBRA	ENDEREÇO: RUA JOSÉ MILAGRES JÚNIOR S/N° REFERENCIA: GEGRÁFICA: ZONA: 23K LONGITUDE UTM: 677446.00mE LATITUDE UTM: 7711019.00mS REFERENCIA: GINÁSIO POLIESPORTIVO HÉLIO ARAUJO SILVA PIRANGA – MG CEP.: 36480-000				APROVAÇÃO:
RESP.	ROBSON DE SOUZA TEIXEIRA CREA-MG 201.941/D				
RESUMO:	ÁREA TRECHO: A = 261,00 m² VOLUME: A = 261,00 M³ ÁREA TOTAL: A = 261,00 M²			CONTEUDO: DETALHE 01 VISTA FRONTAL IMAGEM SATÉLITE CRITÉRIO PARA ATERRRO	
Data:	Folha:	Tamanho:	Tipo de uso:	Escala:	
MAR./2021	2/2	A1	CONTENÇÃO	INDICADA	