

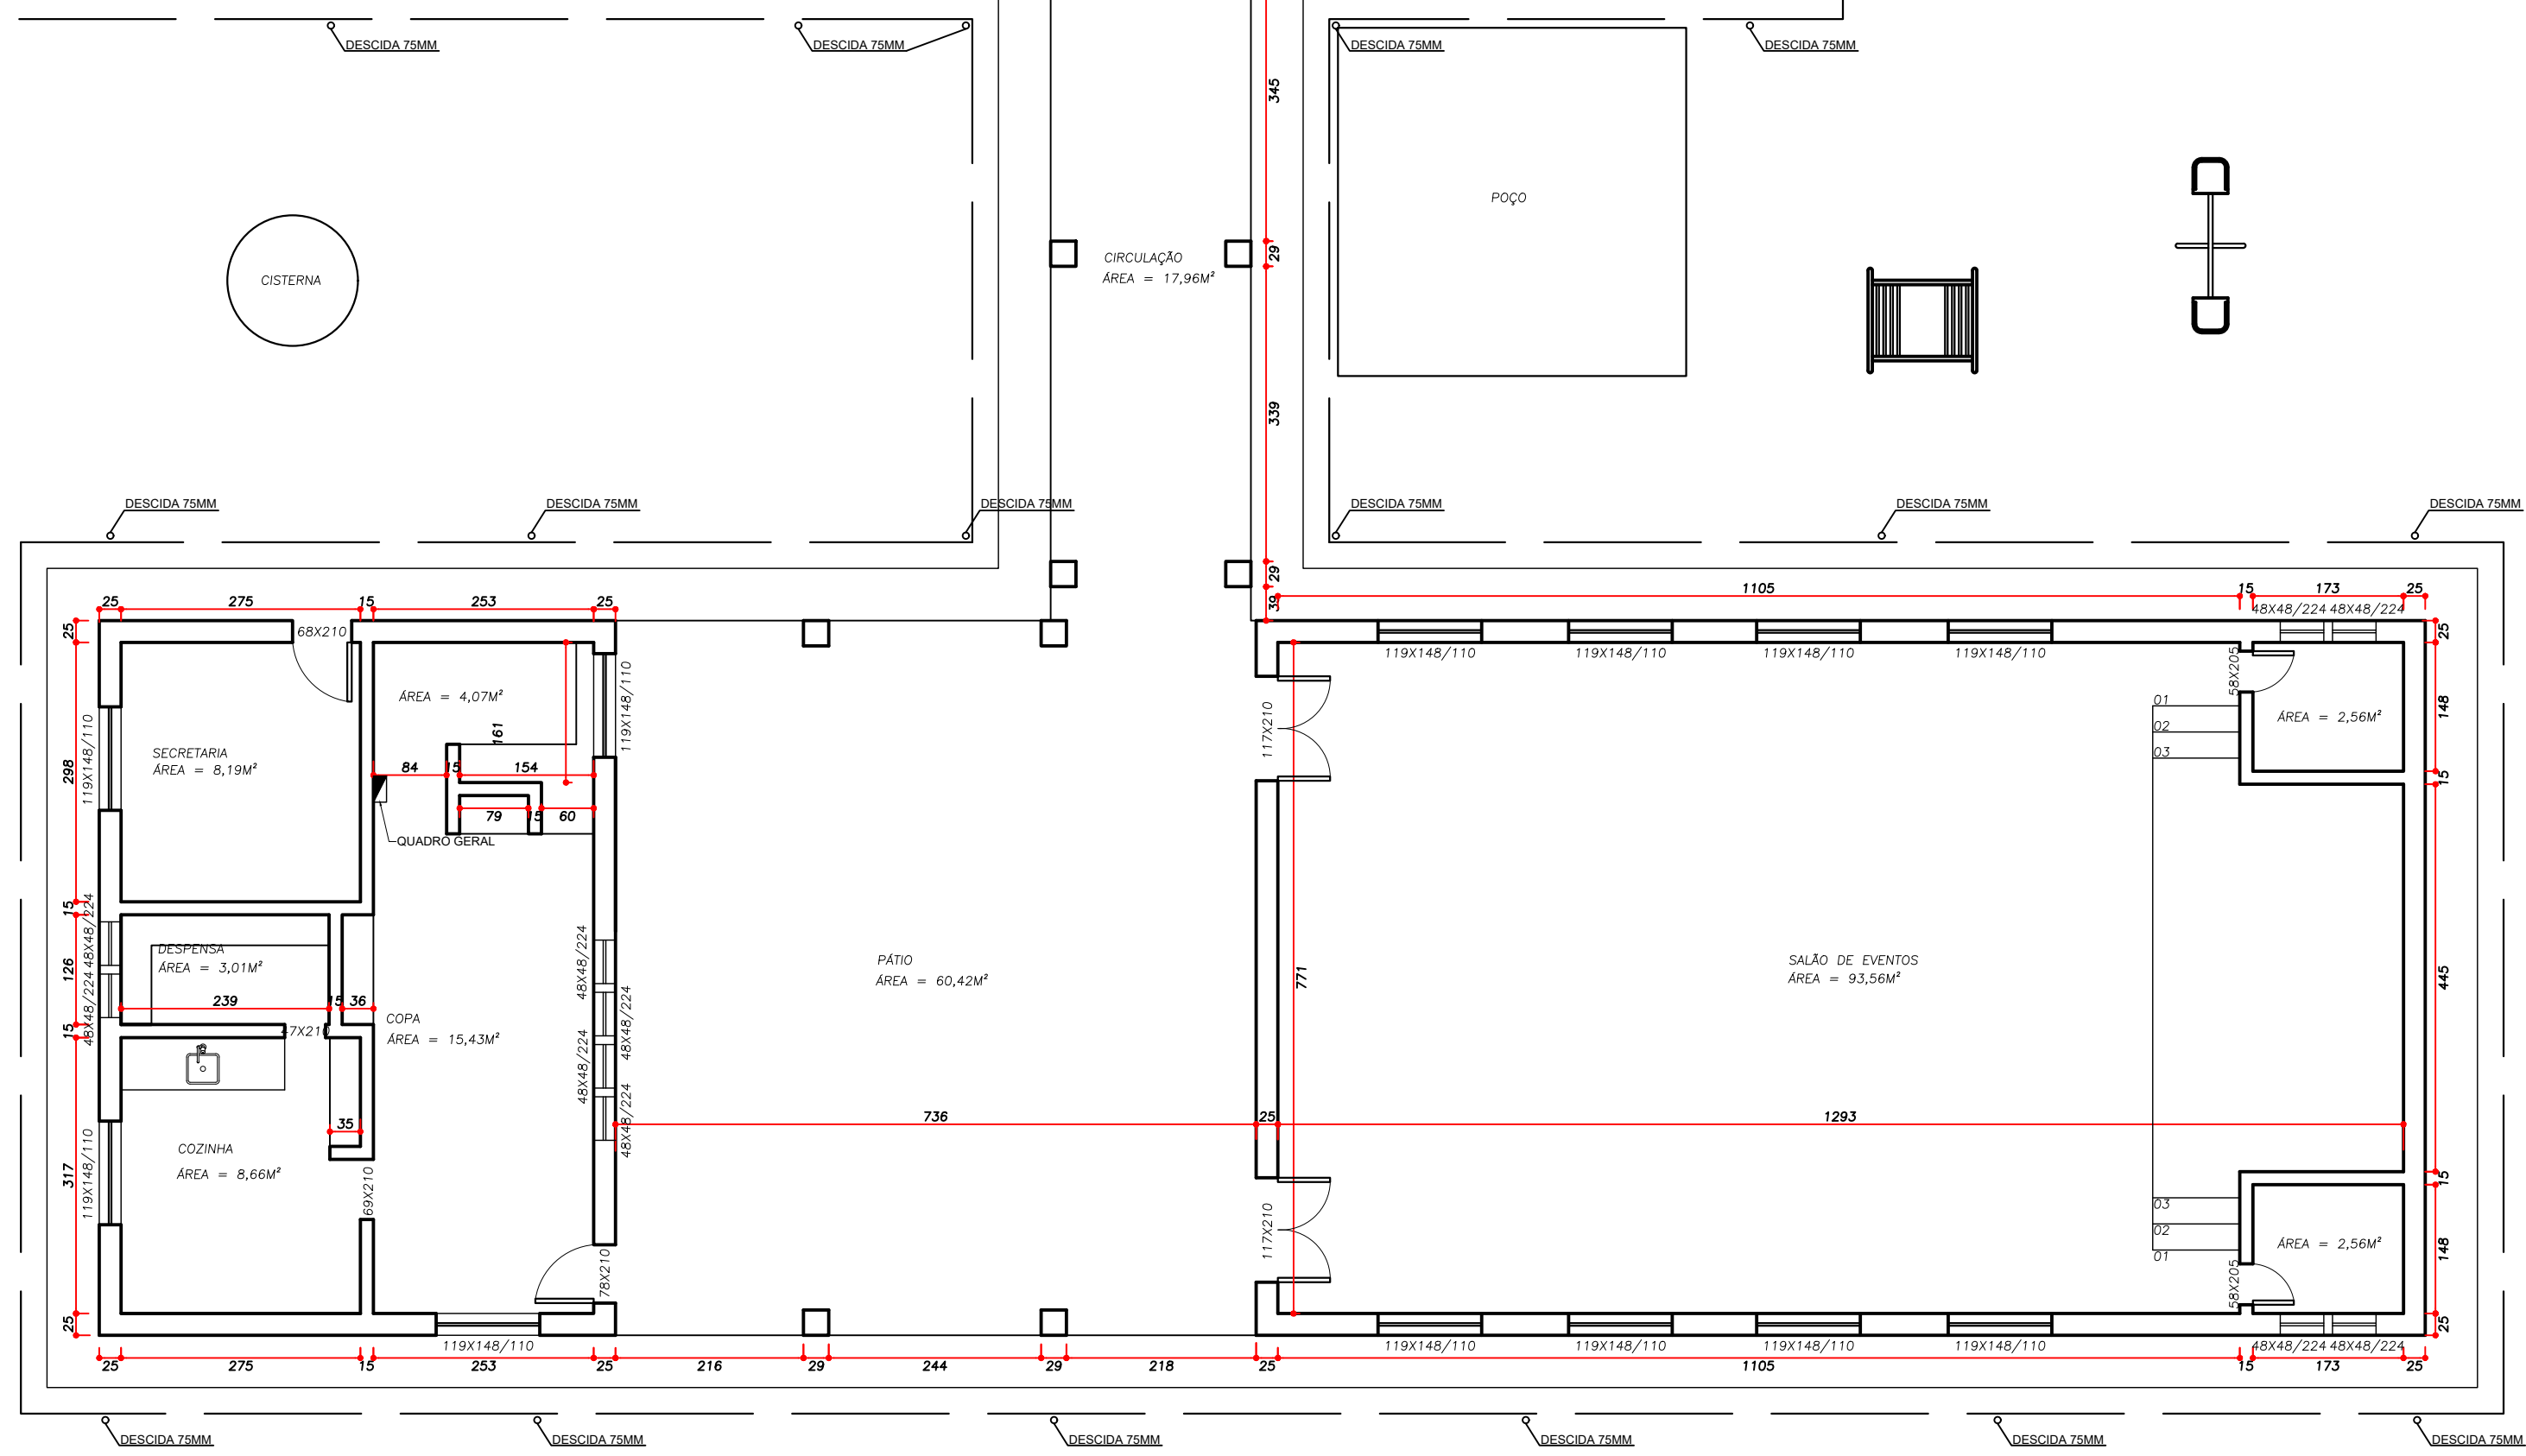


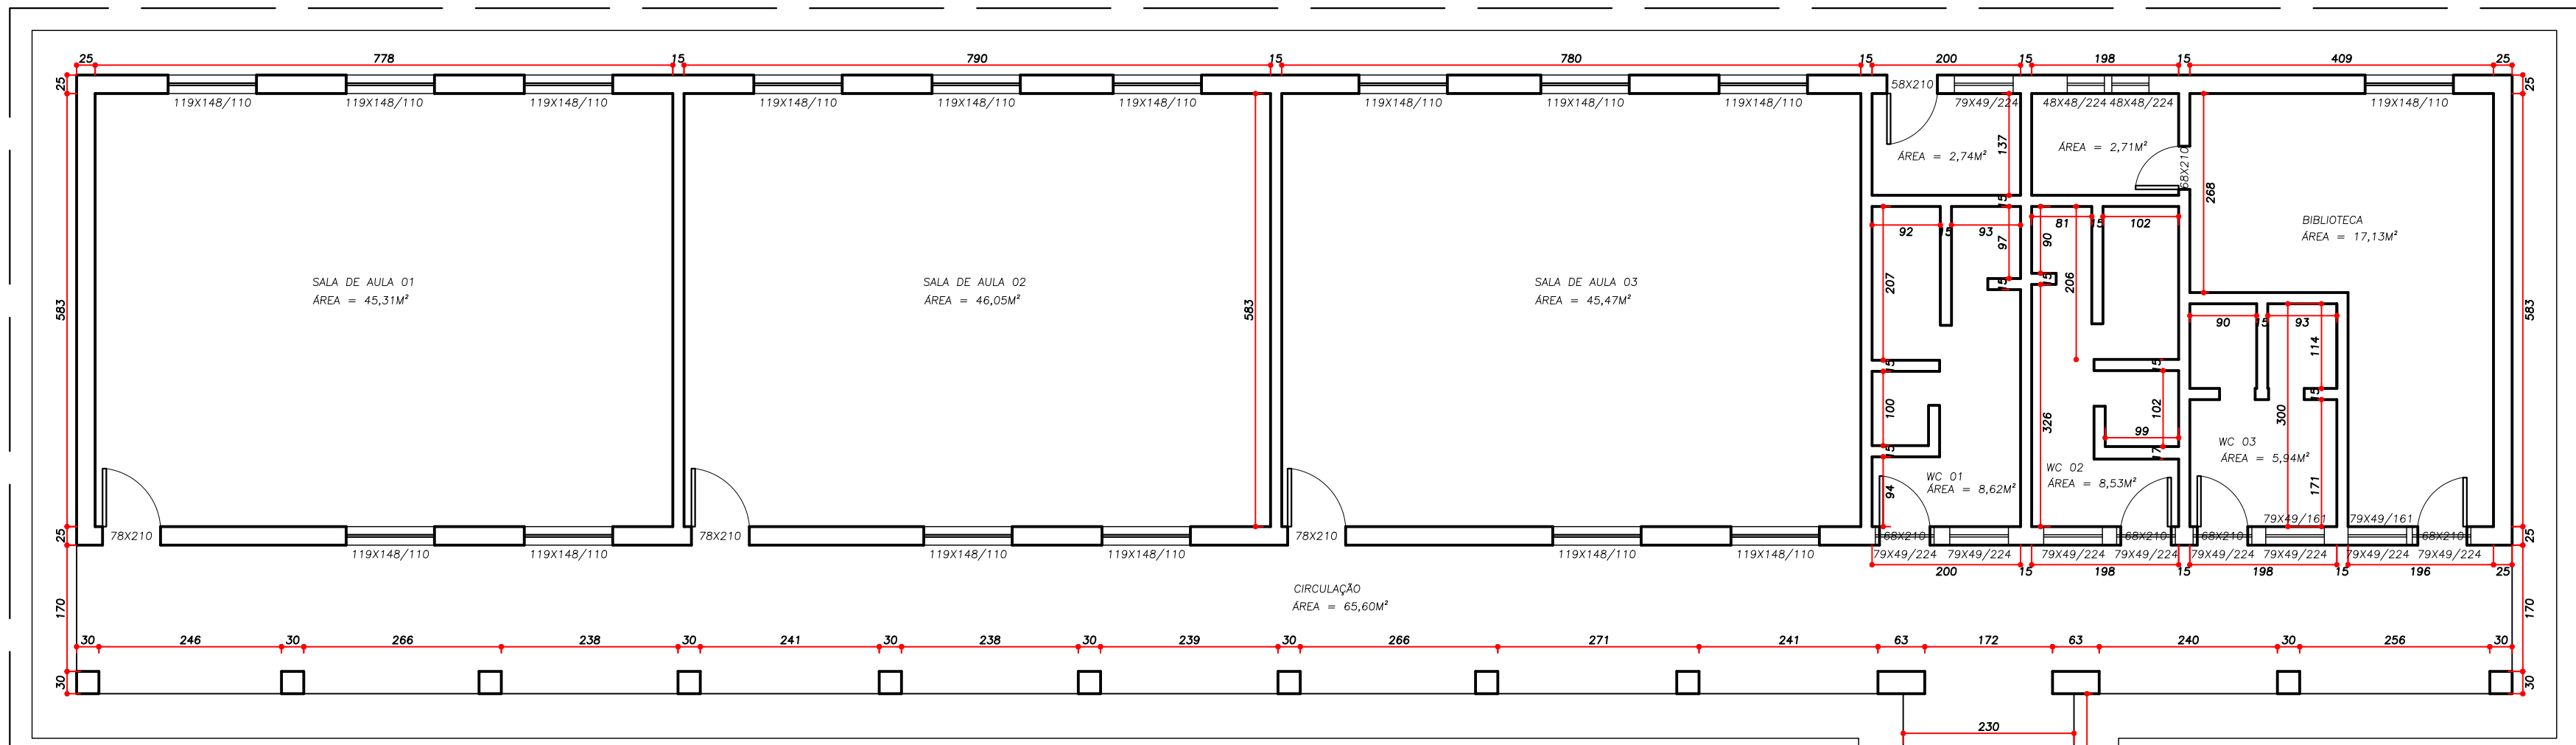


PLANTA BAIXA PISO
ESCALA 1:75

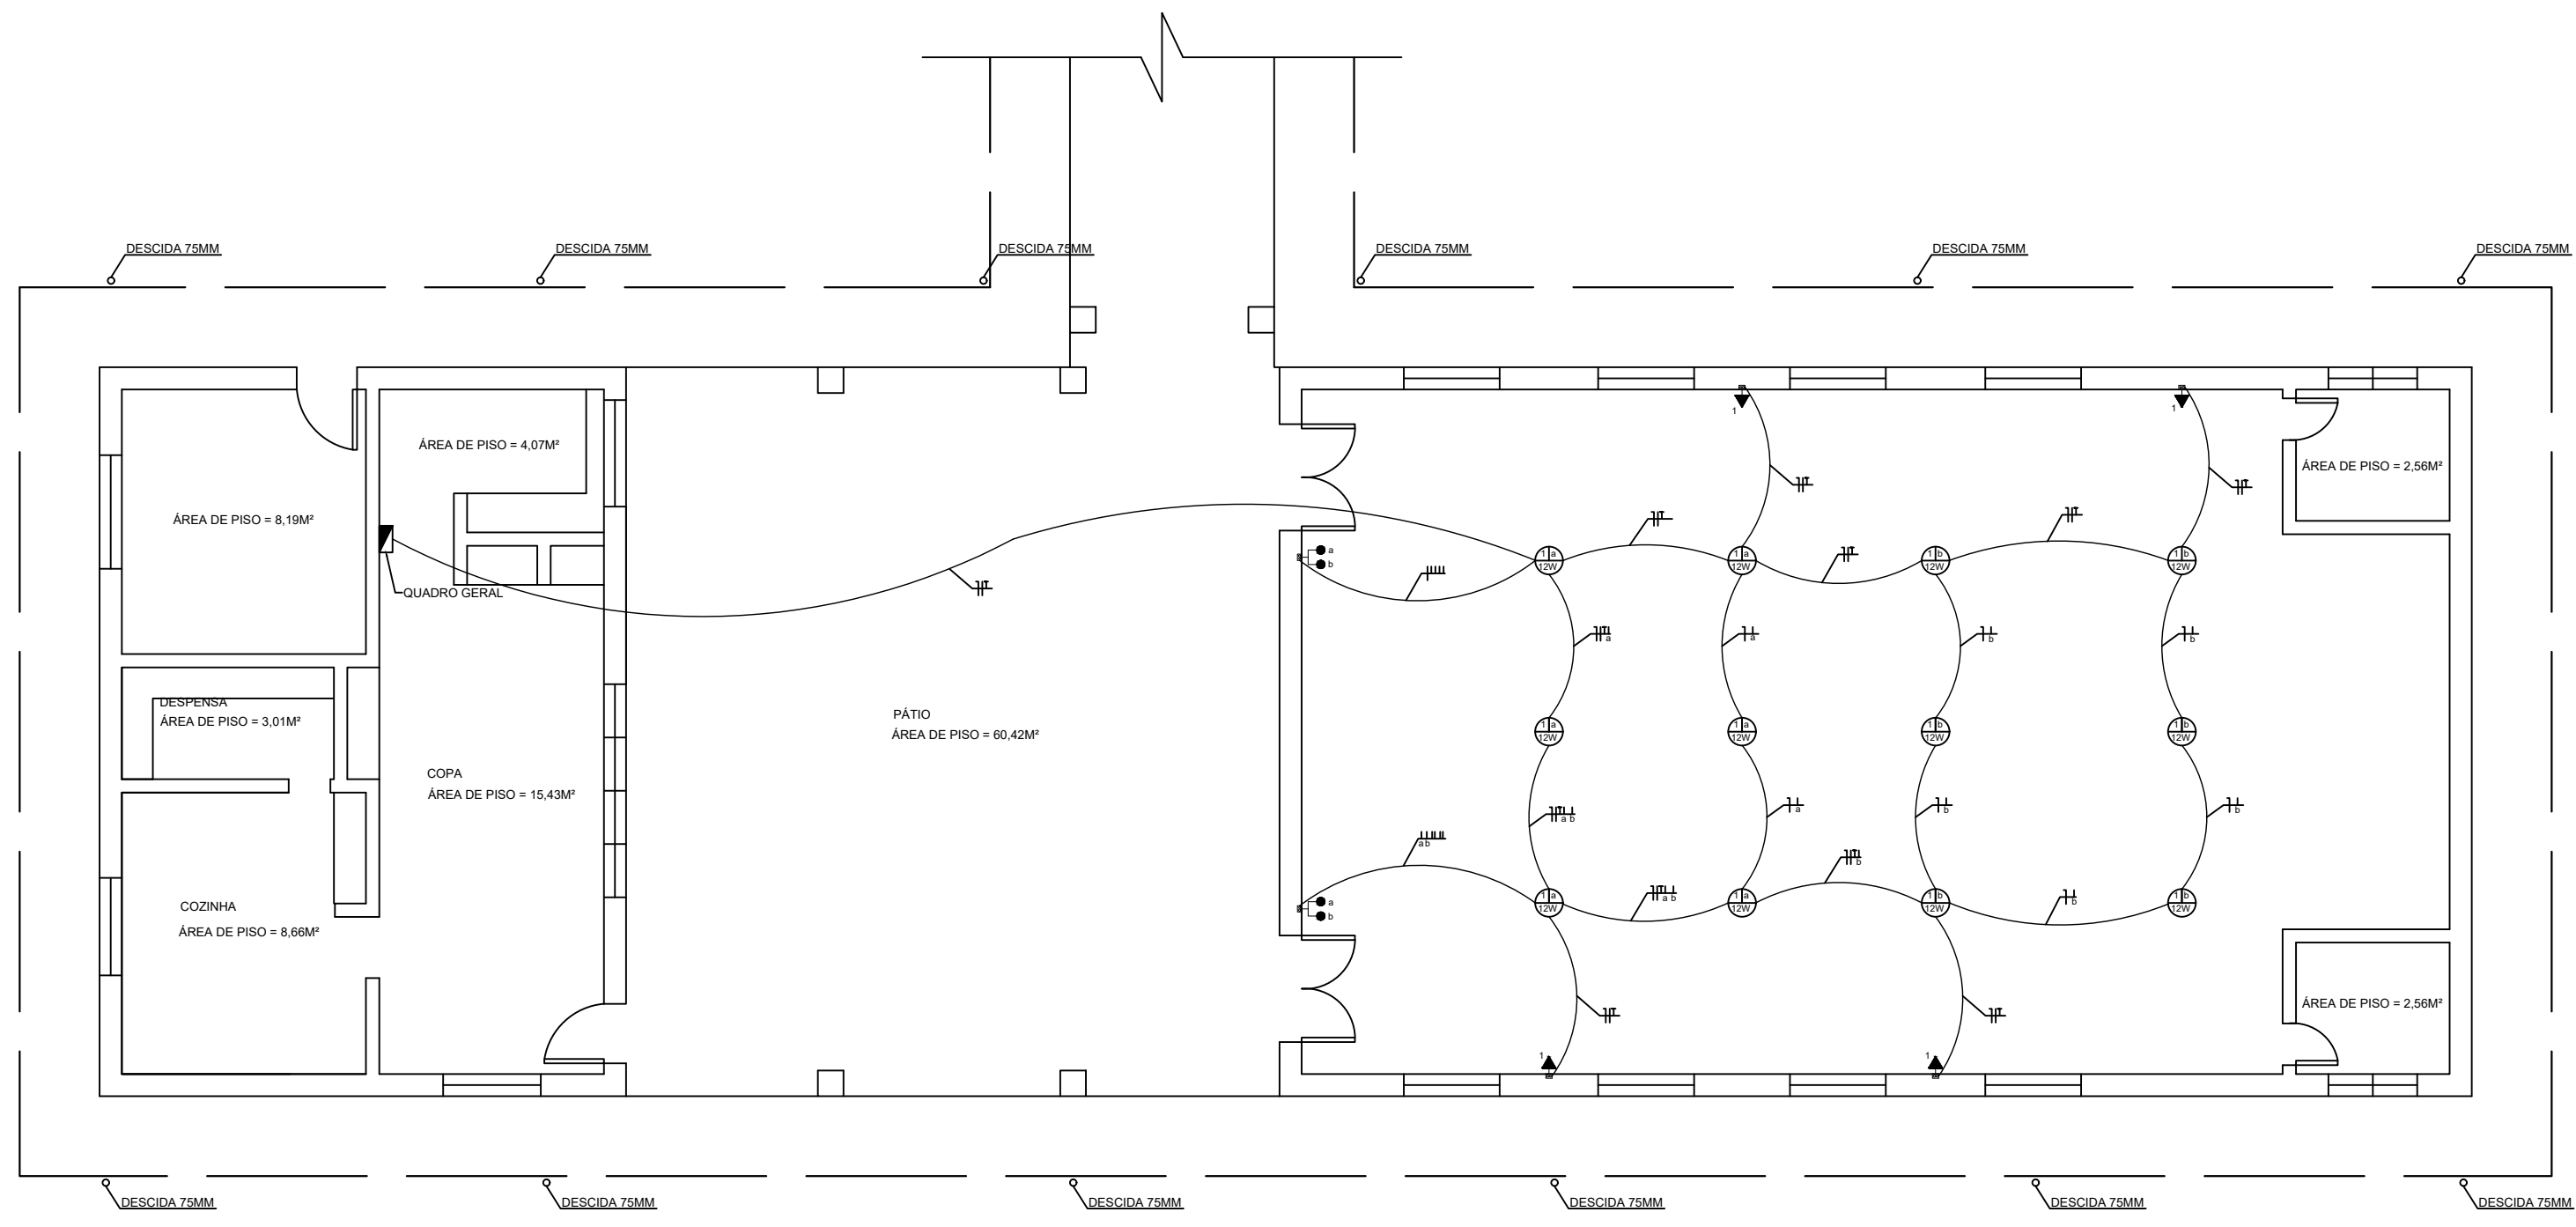

NOTAS:
1 - DISJUNTOR 20A
2 - CABOS #2,5mm²

PROJETO ELÉTRICO SALÃO DE EVENTOS
ESCALA 1:75

PROJETO DE REFORMA		DATA: MAR./2021
PROPRIETÁRIO: P.M.DE PIRANGA		PRANCHA: 01/02
OBRA: REFORMA SIMPLIFICADA	ENDEREÇO: ESCOLA MUNICIPAL ANÍBAL FÉLIX – COMUNIDADE CUNHAS	ROBSON DE SOUZA TEIXEIRA CREA-MG 201.941/D

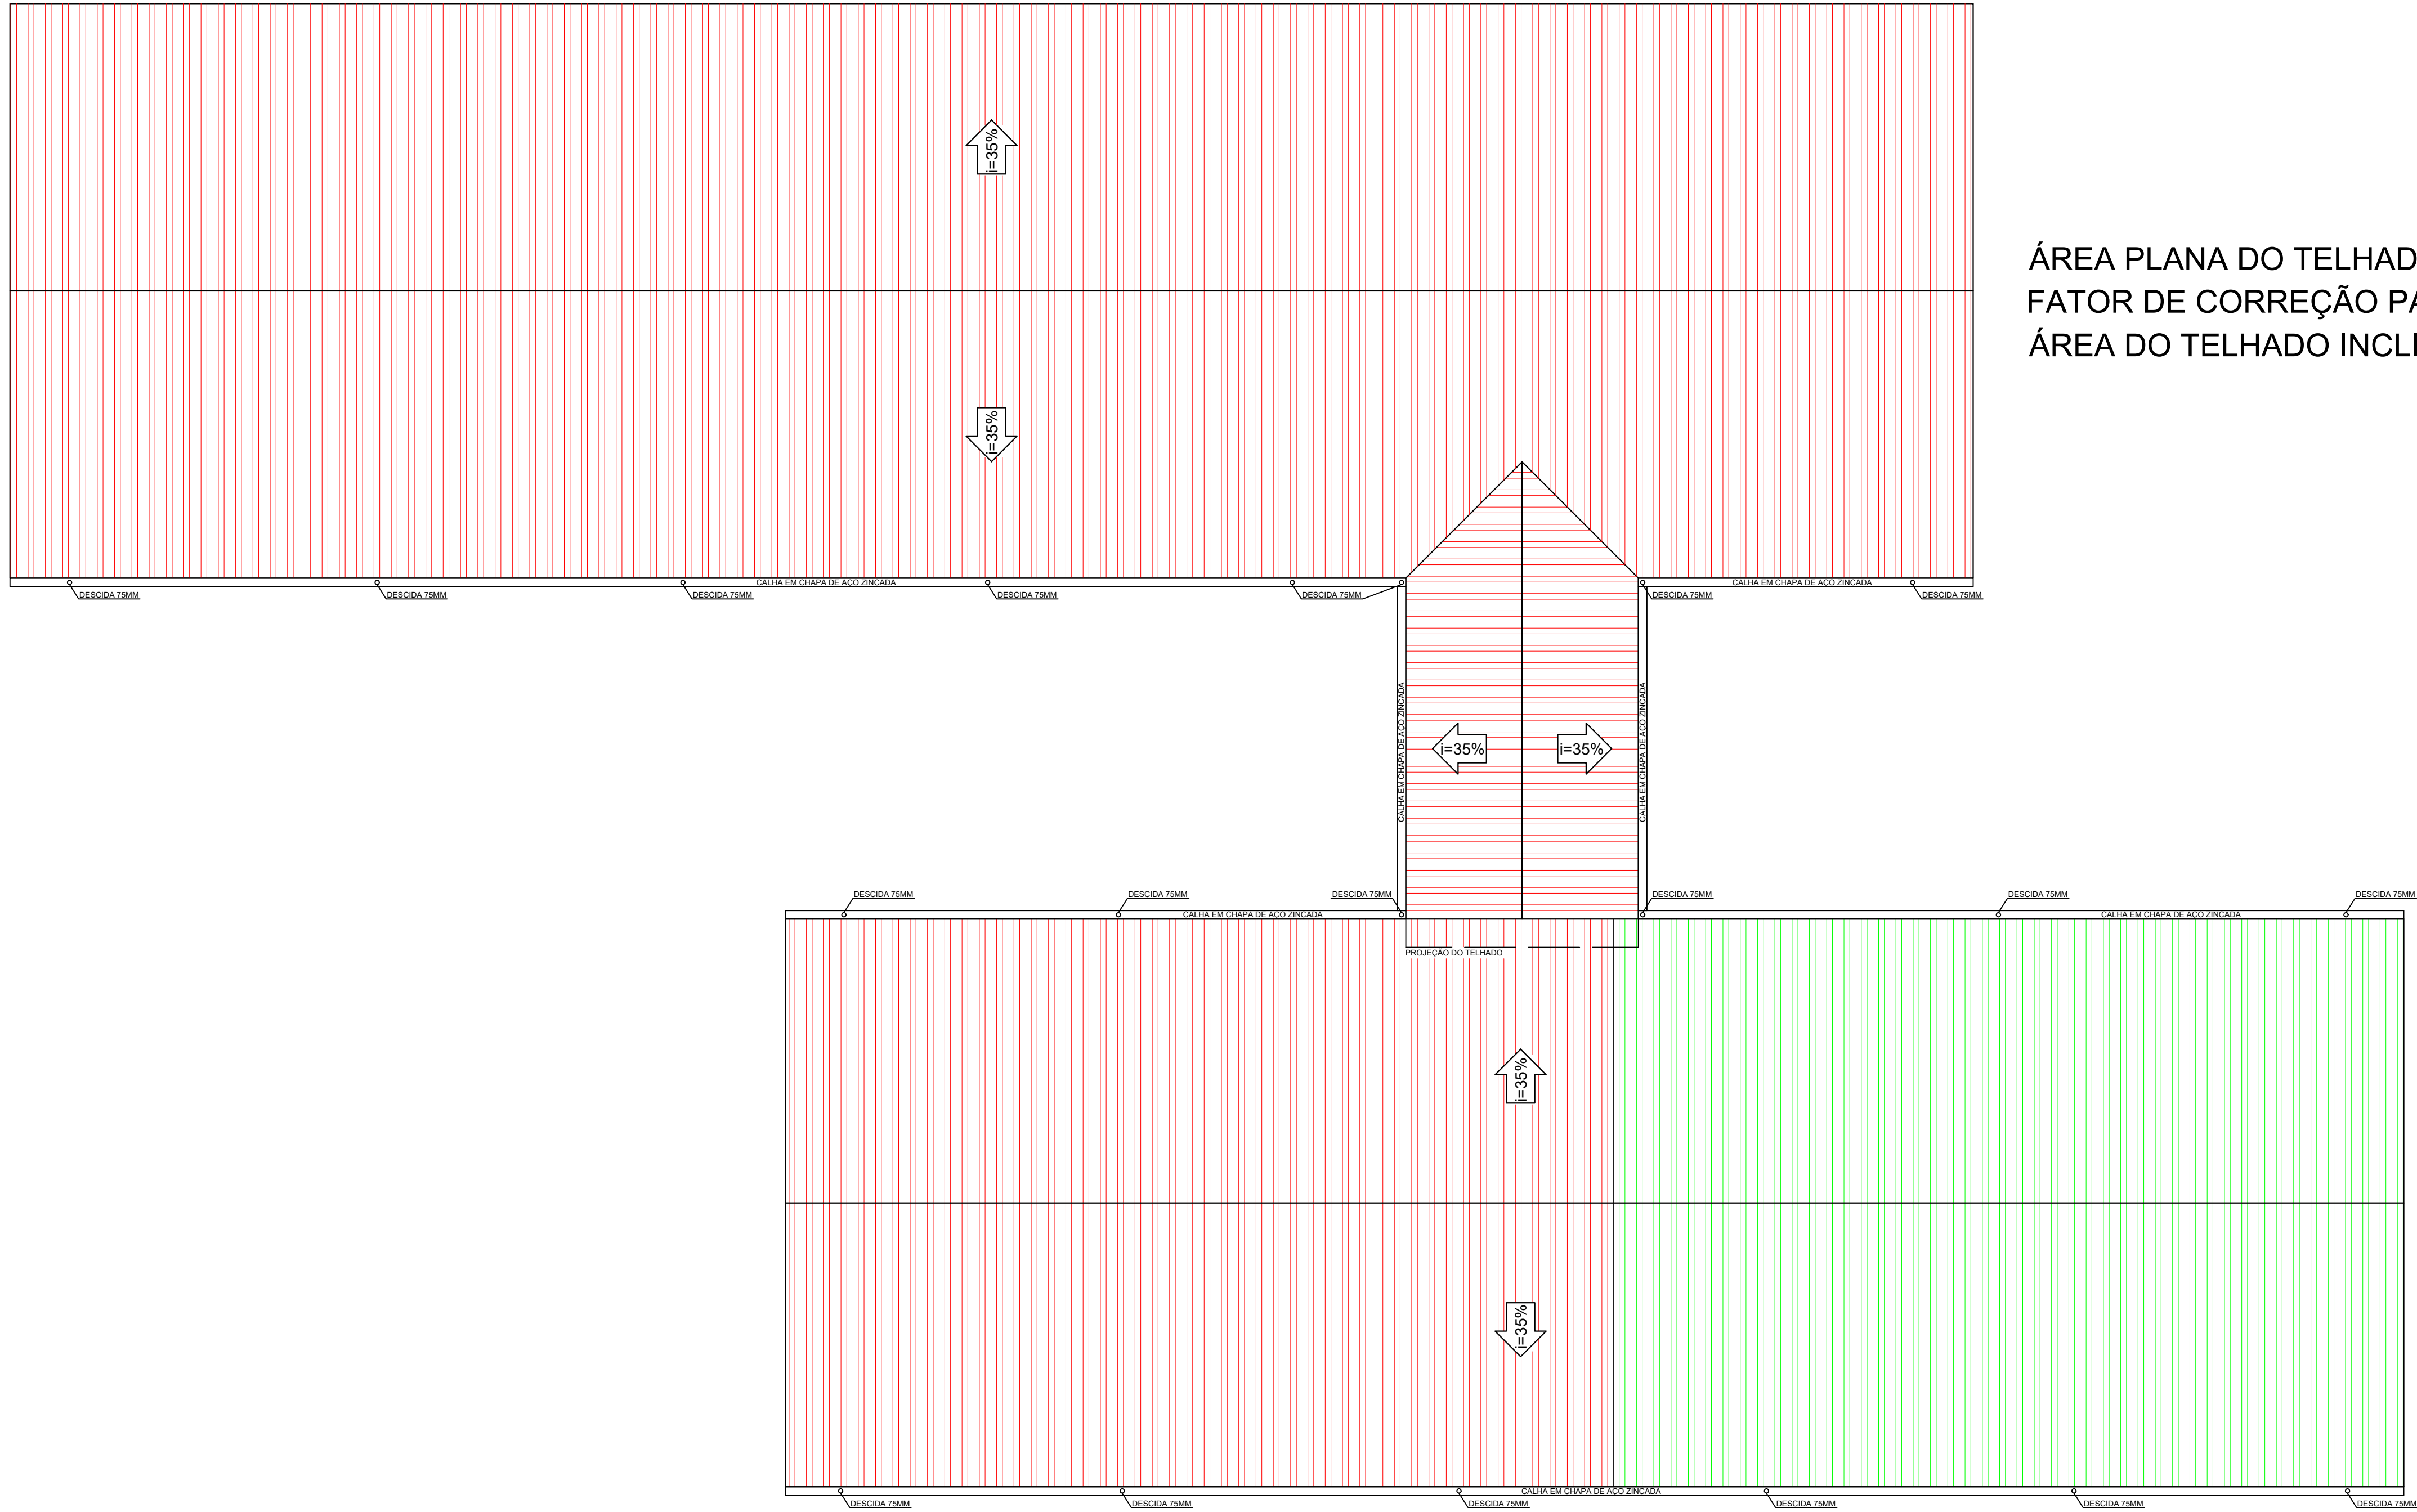

ÁREA PLANA DO TELHADO = 662,66M²
FATOR DE CORREÇÃO PARA 35% = 1,059
ÁREA DO TELHADO INCLINADO = 701,75M²

DIAGRAMA DE COBERTURA
ESCALA 1:75

TELHADO A SER REFORMADO:
ÁREA PLANA DO TELHADO = 523,23M²
FATOR DE CORREÇÃO PARA 35% = 1,059
ÁREA DO TELHADO INCLINADO = 554,10M²

TELHADO A SER REFEITO:
ÁREA PLANA DO TELHADO = 139,43M²
FATOR DE CORREÇÃO PARA 35% = 1,059
ÁREA DO TELHADO INCLINADO = 147,65M²

PROJETO DE REFORMA		DATA: MAR./2021
PROPRIETÁRIO: P.M.DE PIRANGA		PRANCHA: 02/02
OBRA: REFORMA SIMPLIFICADA	ENDEREÇO: ESCOLA MUNICIPAL ANÍBAL FÉLIX – COMUNIDADE CUNHAS	ROBSON DE SOUZA TEIXEIRA CREA–MG 201.941/D