



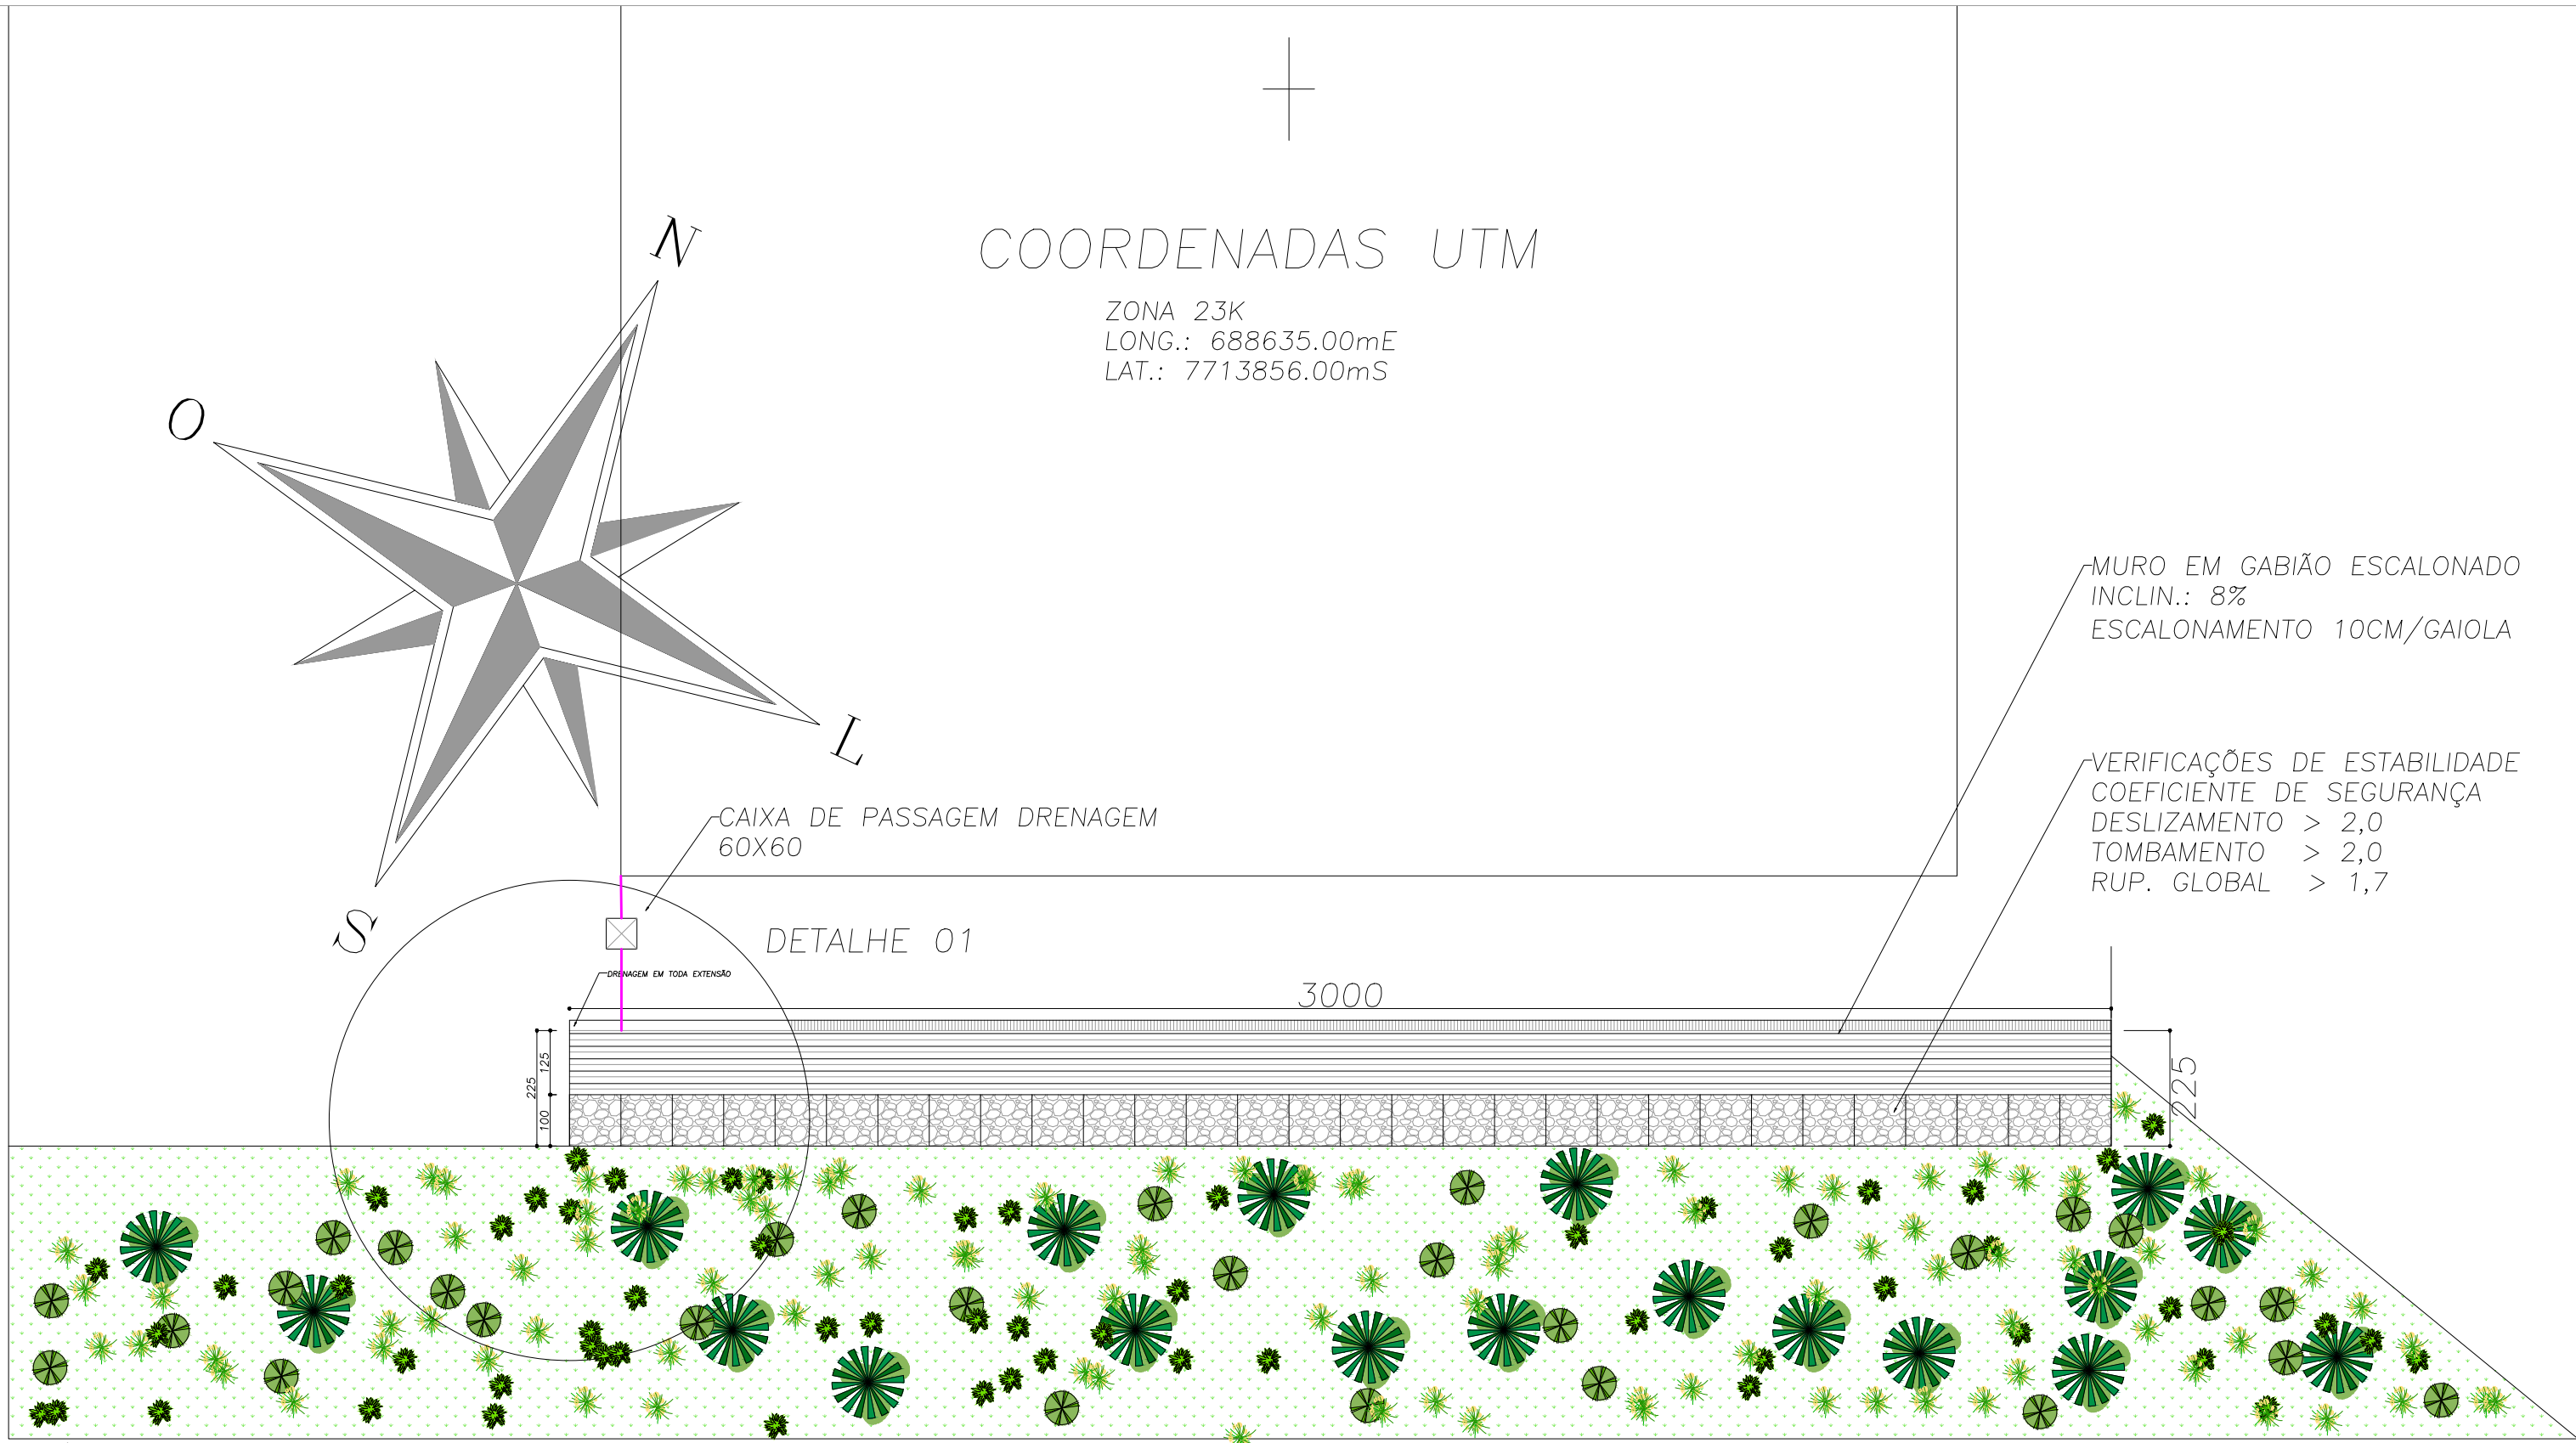


PLANTA BAIXA- MURO GABIÃO
ESCALA 1:125

QUADRO DE MATERIAIS			
QTDE	UNID.	MATERIAL	COMPONENTE
180	M³	GAIOLAS 2X1X1 Ø2,7mm #8x10	AÇO
326,10	M²	MANTA GEOTEXTIL	NÃO TECIDO
180	M³	PEDRA DE MÃO- GRANULOMETRIA ENTRE 7,5mm E 12,5mm	GNATSE DO SIMILAR

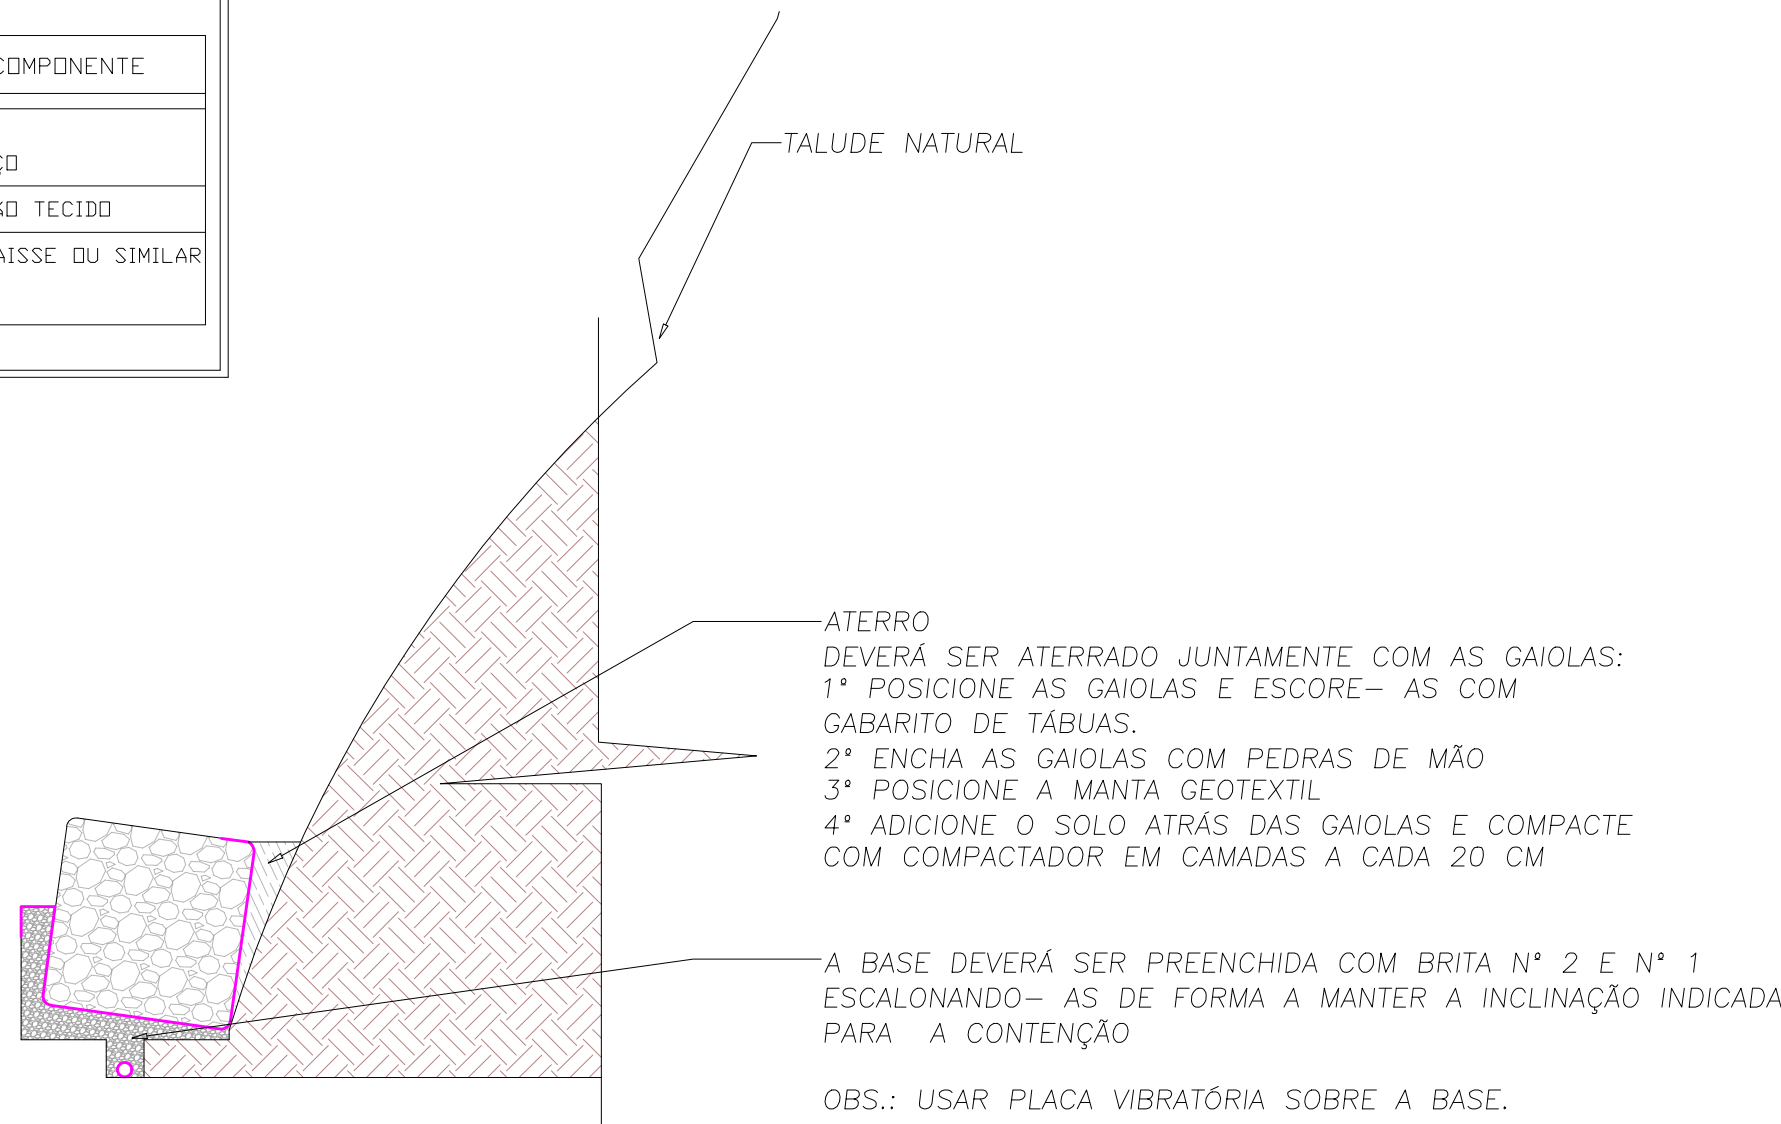

CRITÉRIO PARA ATERRO
ESCALA 1:50

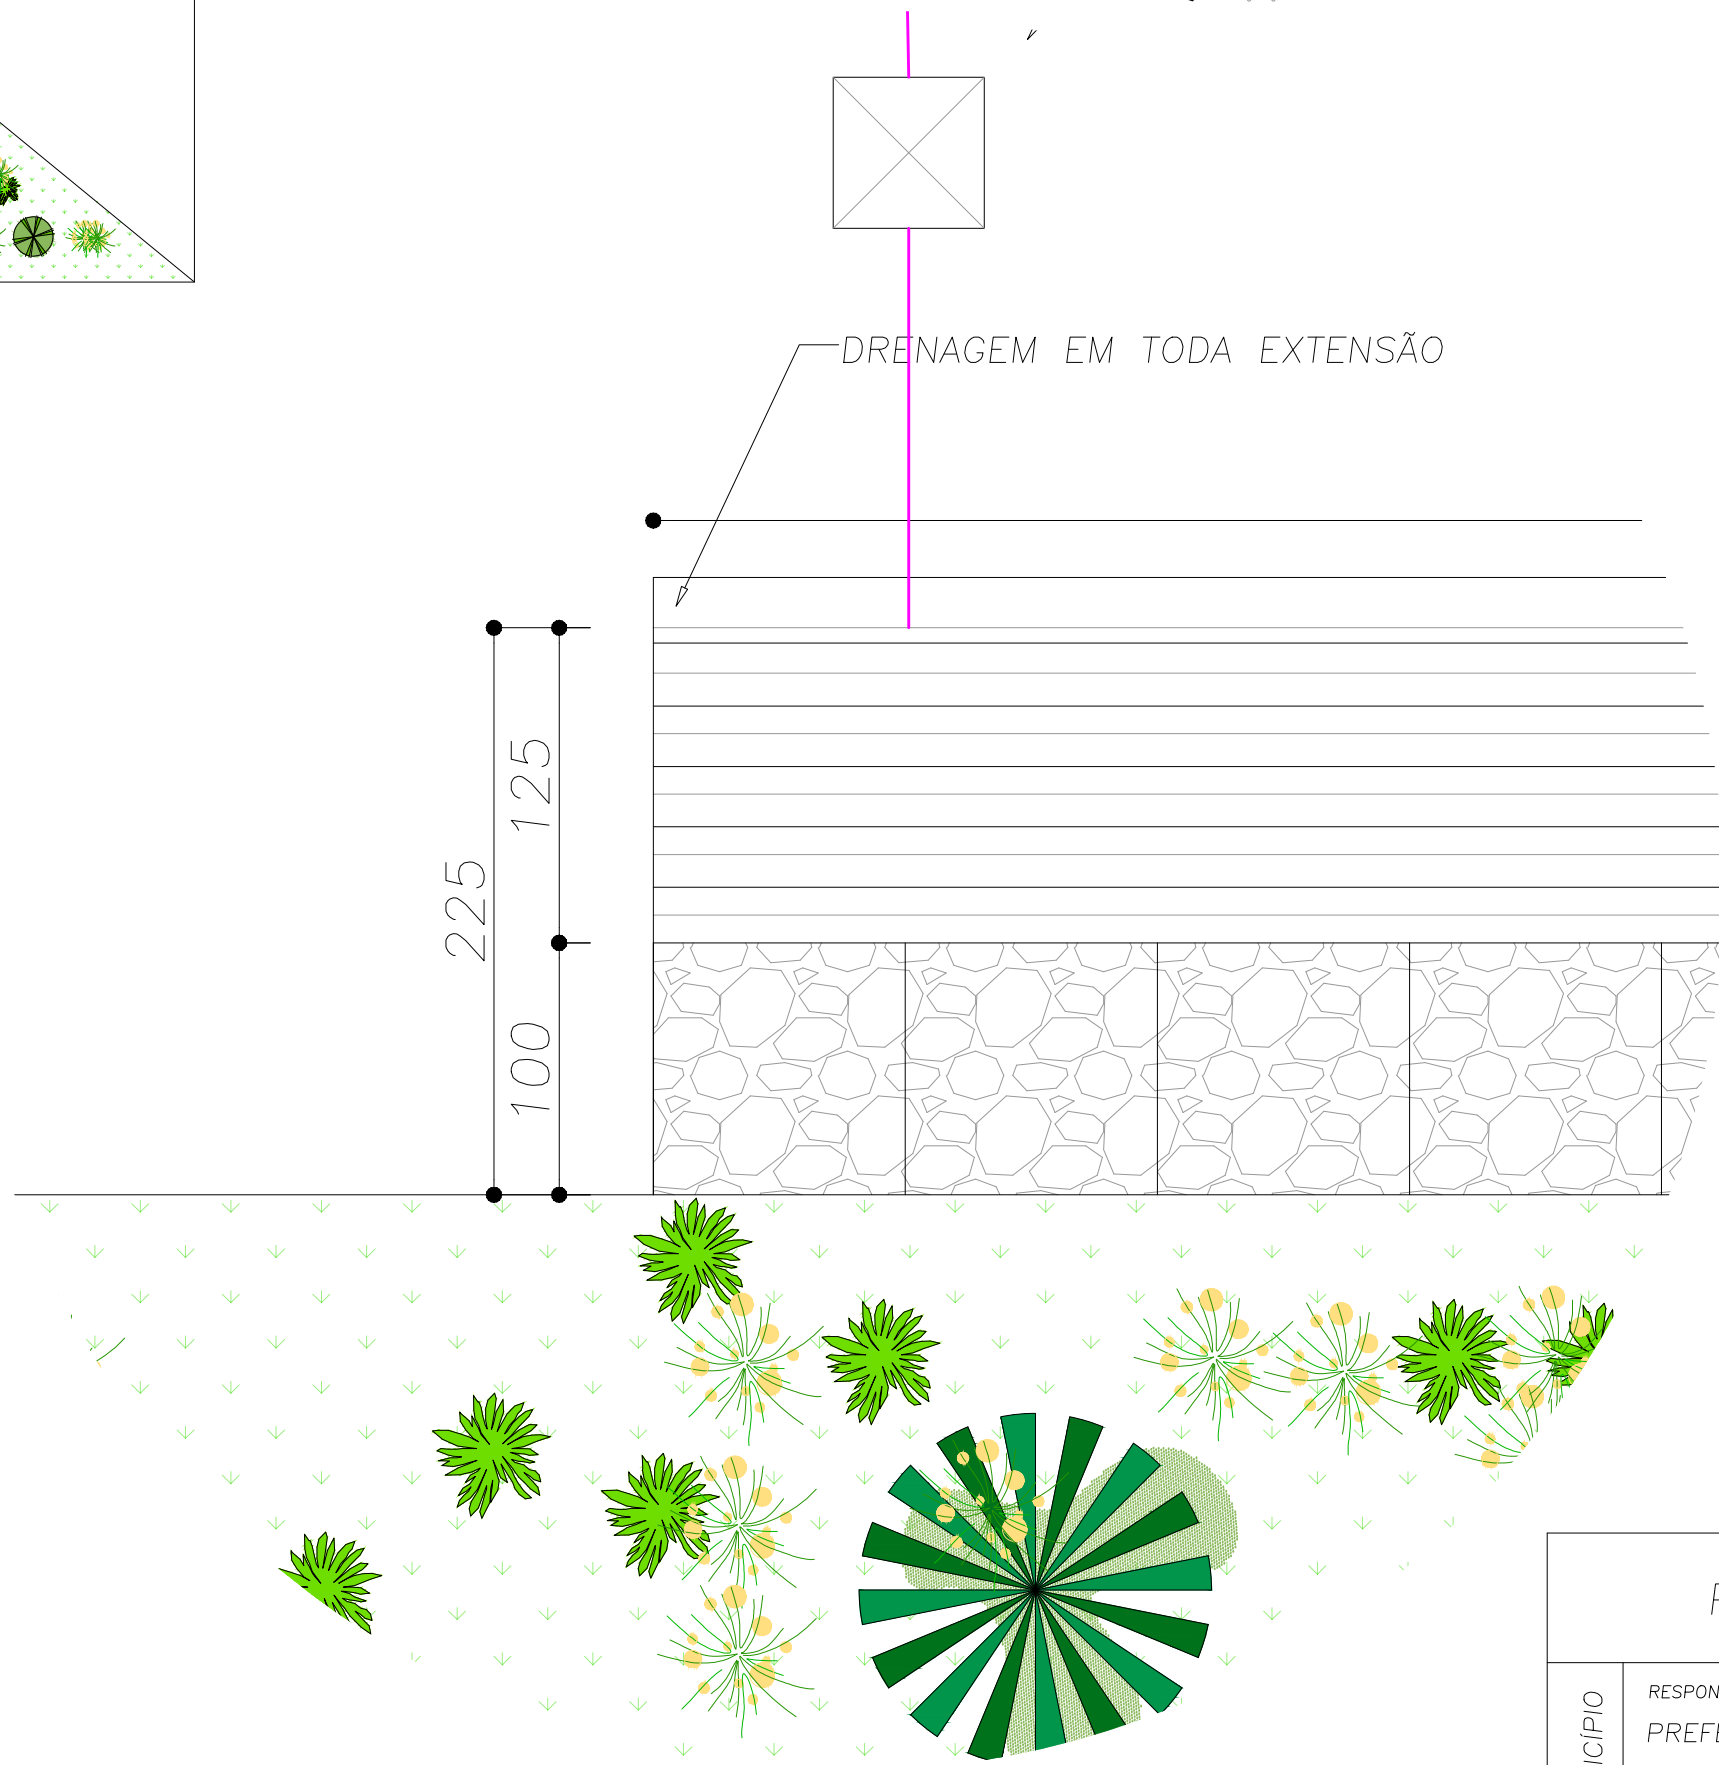


DETALHE 01
ESCALA 1:30



COORDENADAS UTM


ZONA 23K
LONG.: 688635.00mE
LAT.: 7713856.00mS

NOTAS:
AS NOTAS DE PROJETO SEQUE ANEXO NO MEMORIAL
DISCRITIVO, LOGO FICA INDISPENSÁVEL A PRESEÇA DESSE
MATERIAL IN LOCO.

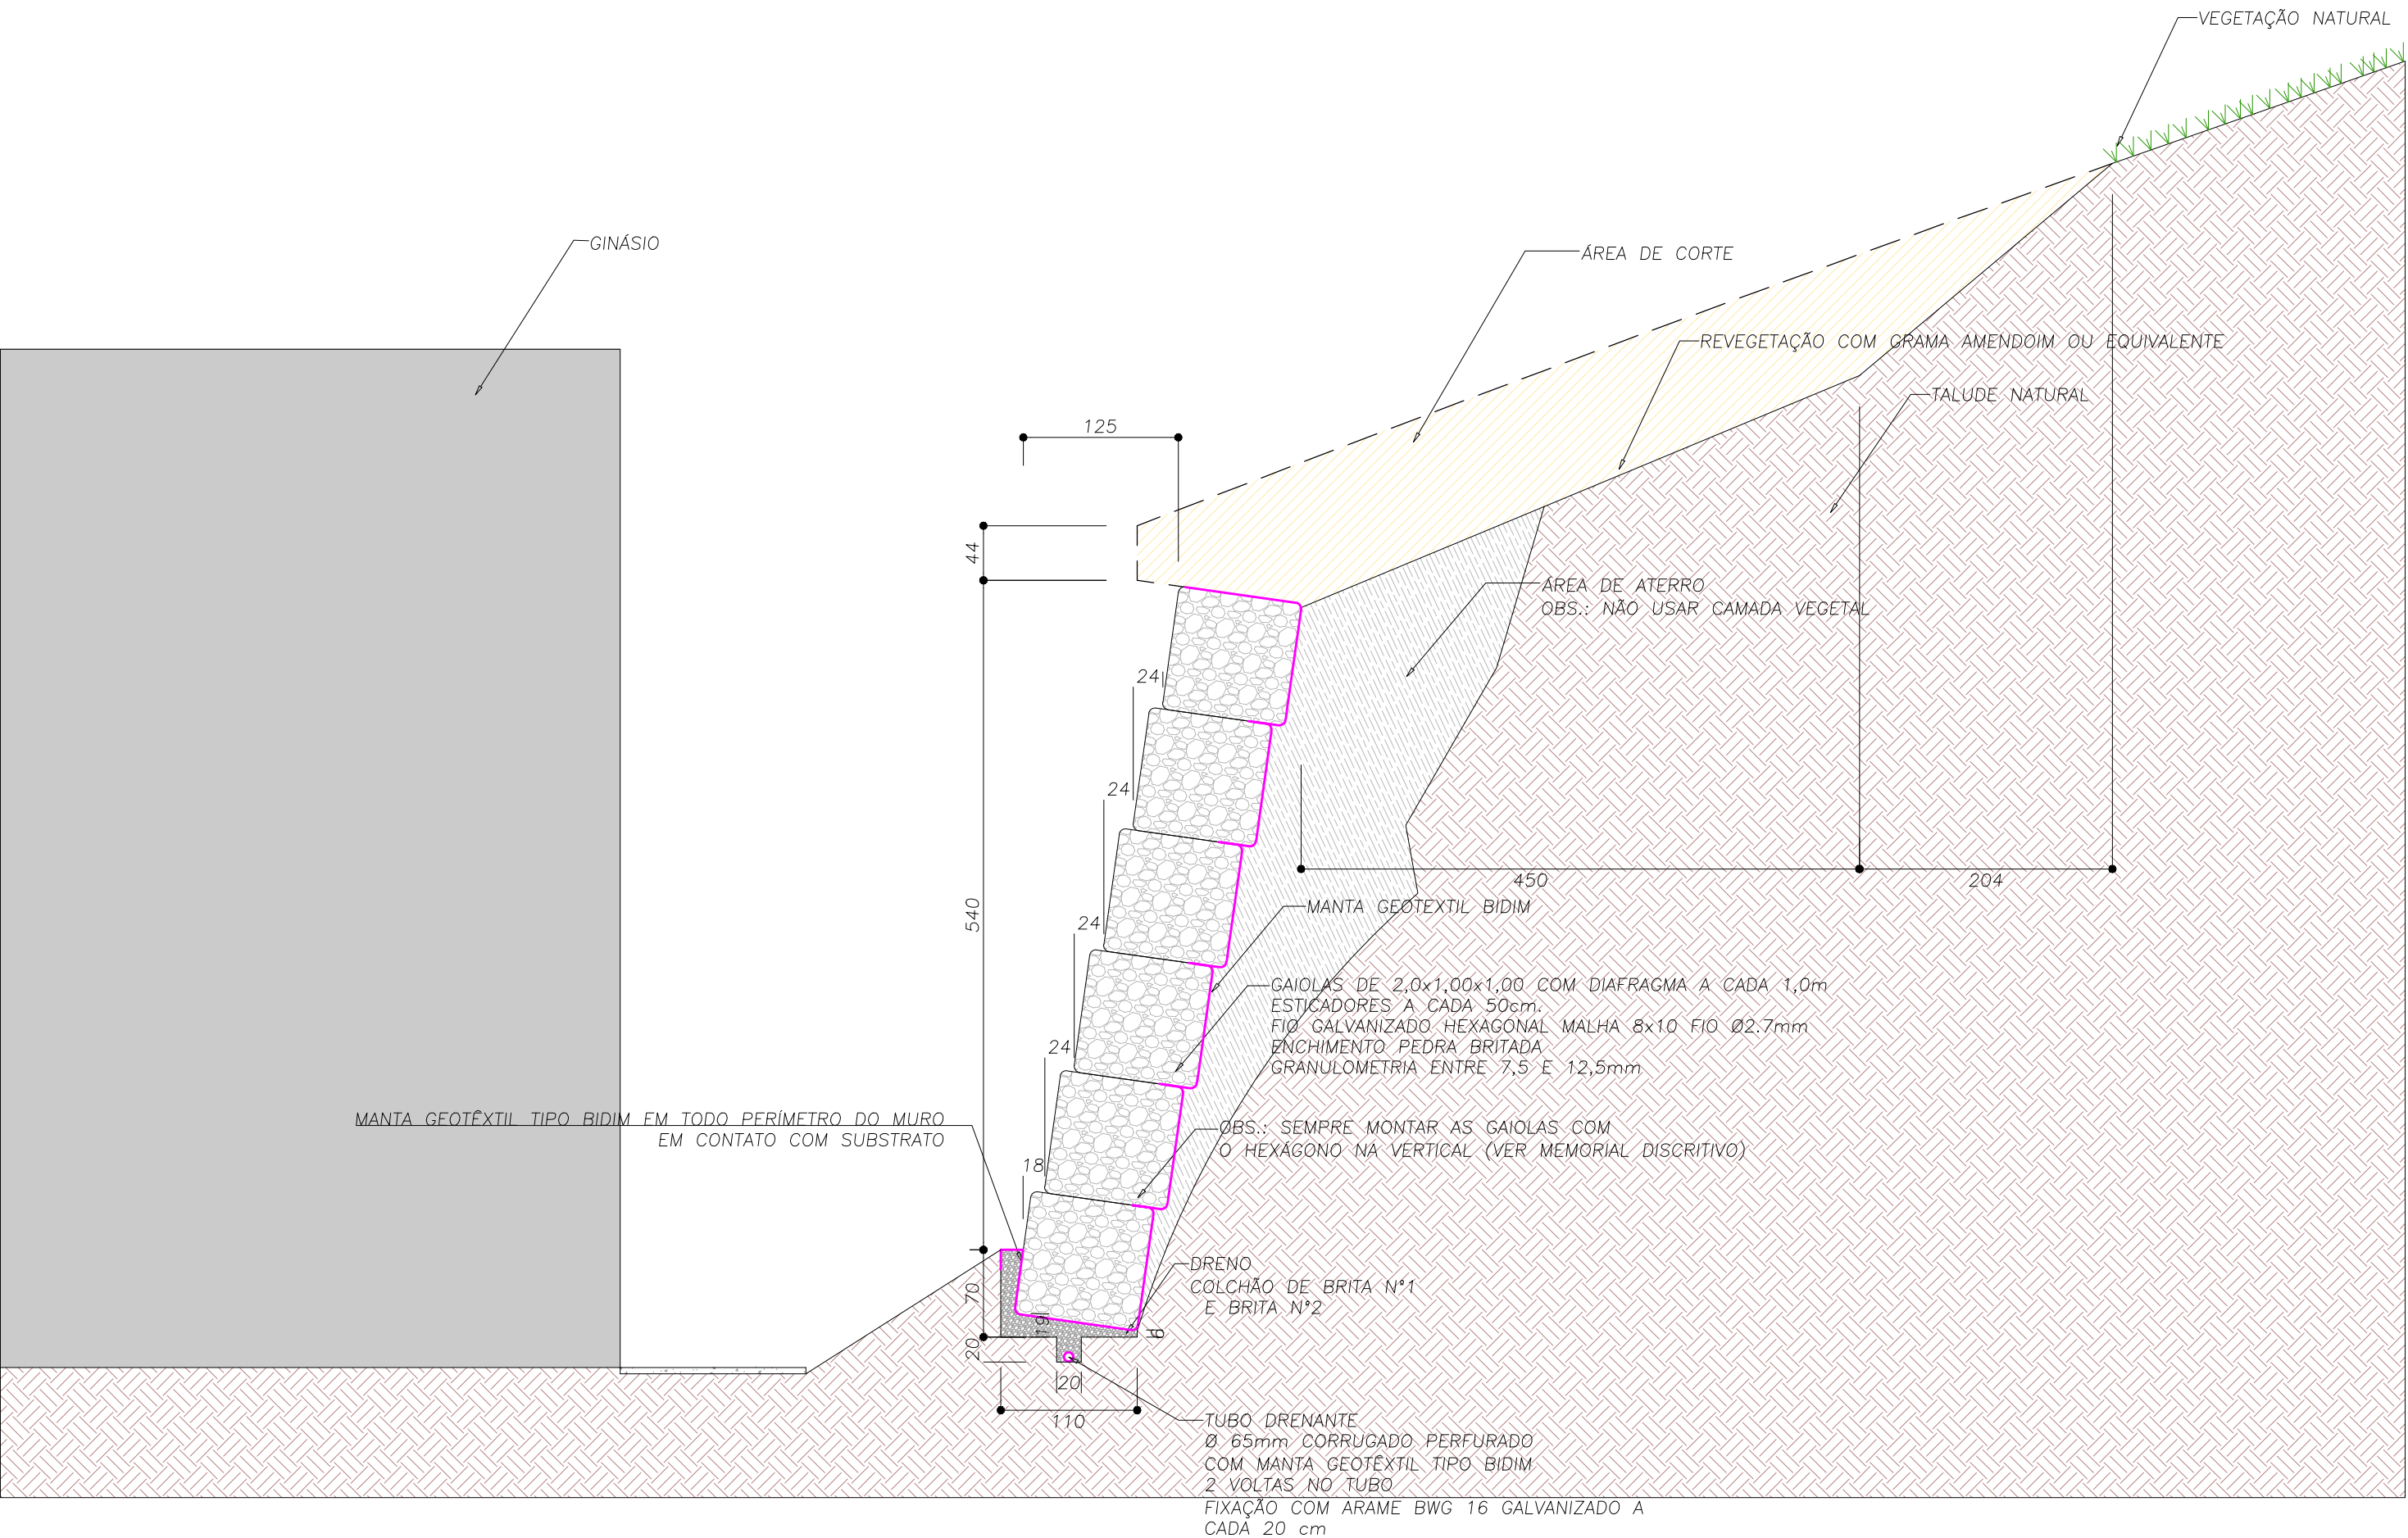


VISTA DO MURO EM CORTE
ESCALA 1:50

PROJETO CONTENÇÃO DE TALUDE EM GABIÃO				
DADOS DO MUNICÍPIO	RESPONSÁVEL:	DOCUMENTO: CNPJ:	SETOR DE OBRAS	
	PREFEITURA MUNICIPAL DE PIRANGA	23.515.687/0001-01		
	ENDEREÇO:	RUA VEREADORA MARIA ALSELMO Nº 119		
	BAIRRO CENTRO	PIRANGA- MG		
DADOS DA OBRA	COMUNIDADE:	REFERÊNCIA GEOGRÁFICA:	APROVAÇÃO:	
	CUNHAS	ZONA: 23K		
	ENDEREÇO:	LONGITUDE UTM: 688635.00mE		
	GINÁSIO POLIESPORTIVO- MEIO RURAL	LATITUDE UTM: 7713856.00mS		
RESUMO:	ÁREA TRECHO:	A= 180,00 m²	CONTEÚDO:	
	VOLUME:	A= 180,00 M³		
	ÁREA TOTAL:	A= 180,00 M²		
Data:	Folha:	Tamanho:	Tipo de uso:	Escala:
	MAR./2021	ÚNICA	A1	CONTENÇÃO
				INDICADA

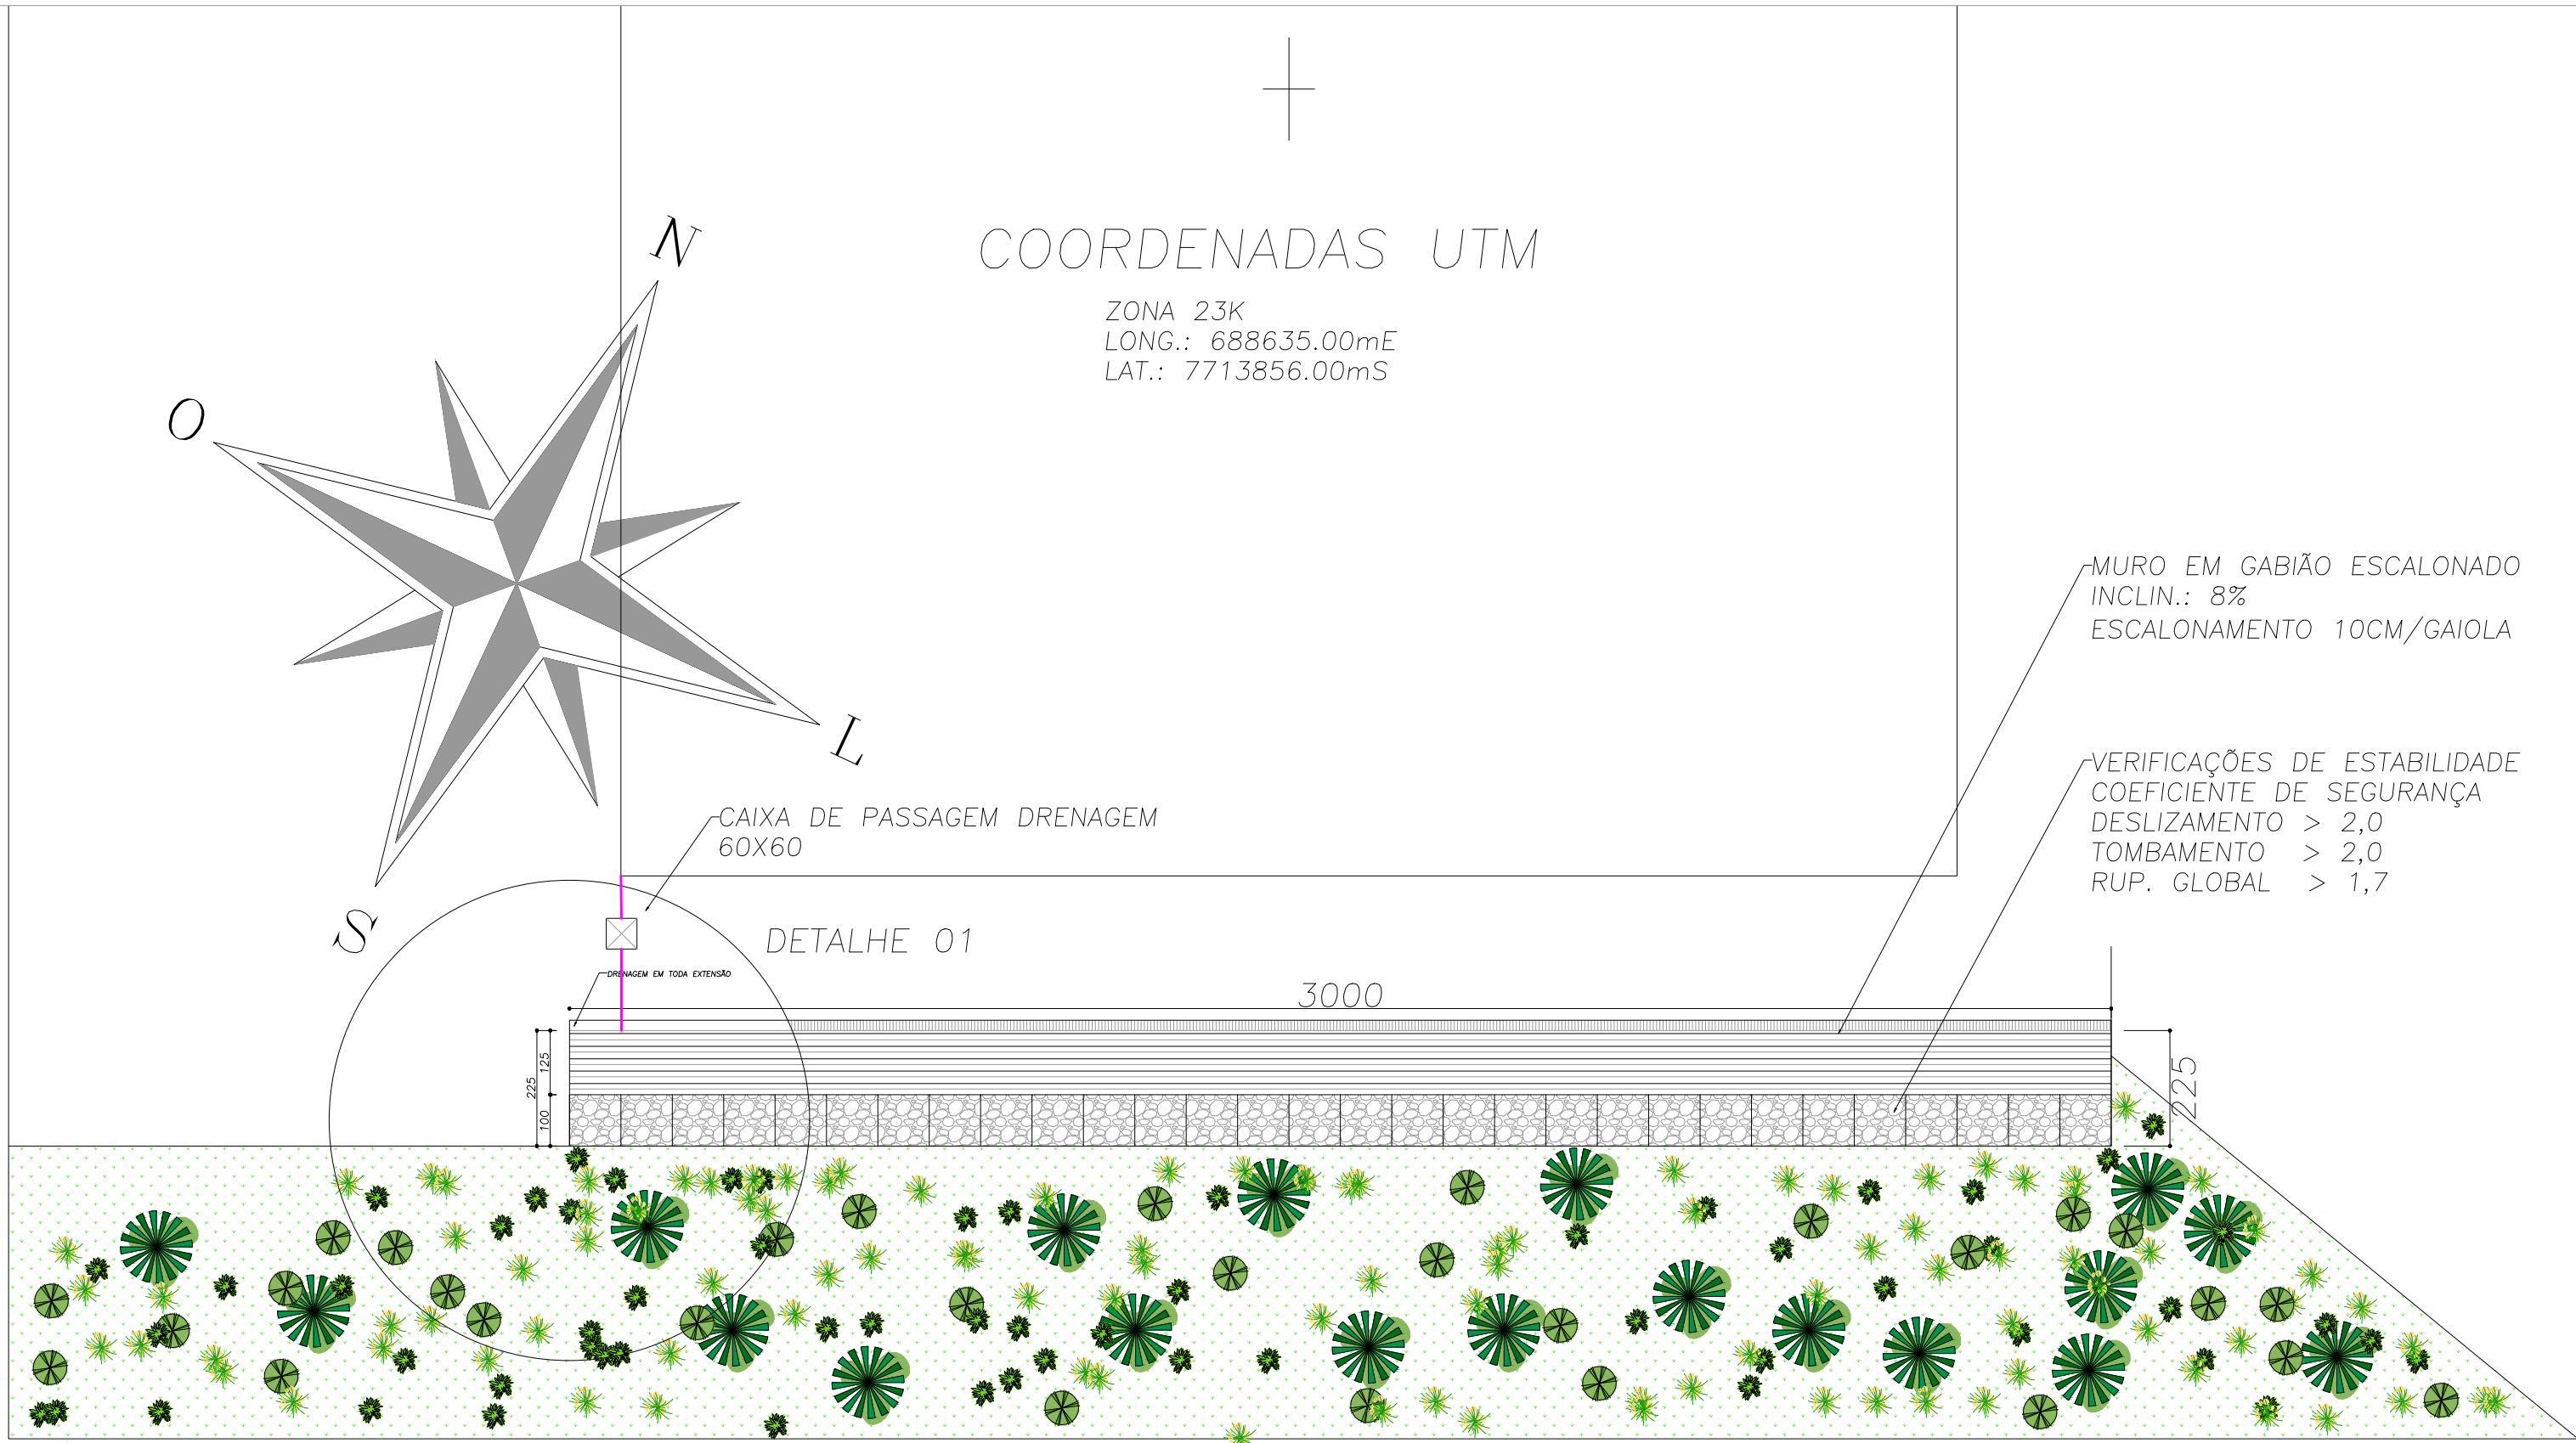


PLANTA BAIXA- MURO GABIÃO
ESCALA 1:125


QUADRO DE MATERIAIS			
QTDE	UNID.	MATERIAL	COMPONENTE
180	M³	GAIOLAS 2X1X1 Ø2,7mm #8x10	ALÇO
326,10	M²	MANTA GEOTEXTIL	NÃO TECIDO
180	M³	PEDRA DE MÃO- GRANULOMETRIA ENTRE 7,5mm E 12,5mm	GNATSE DO SIMILAR

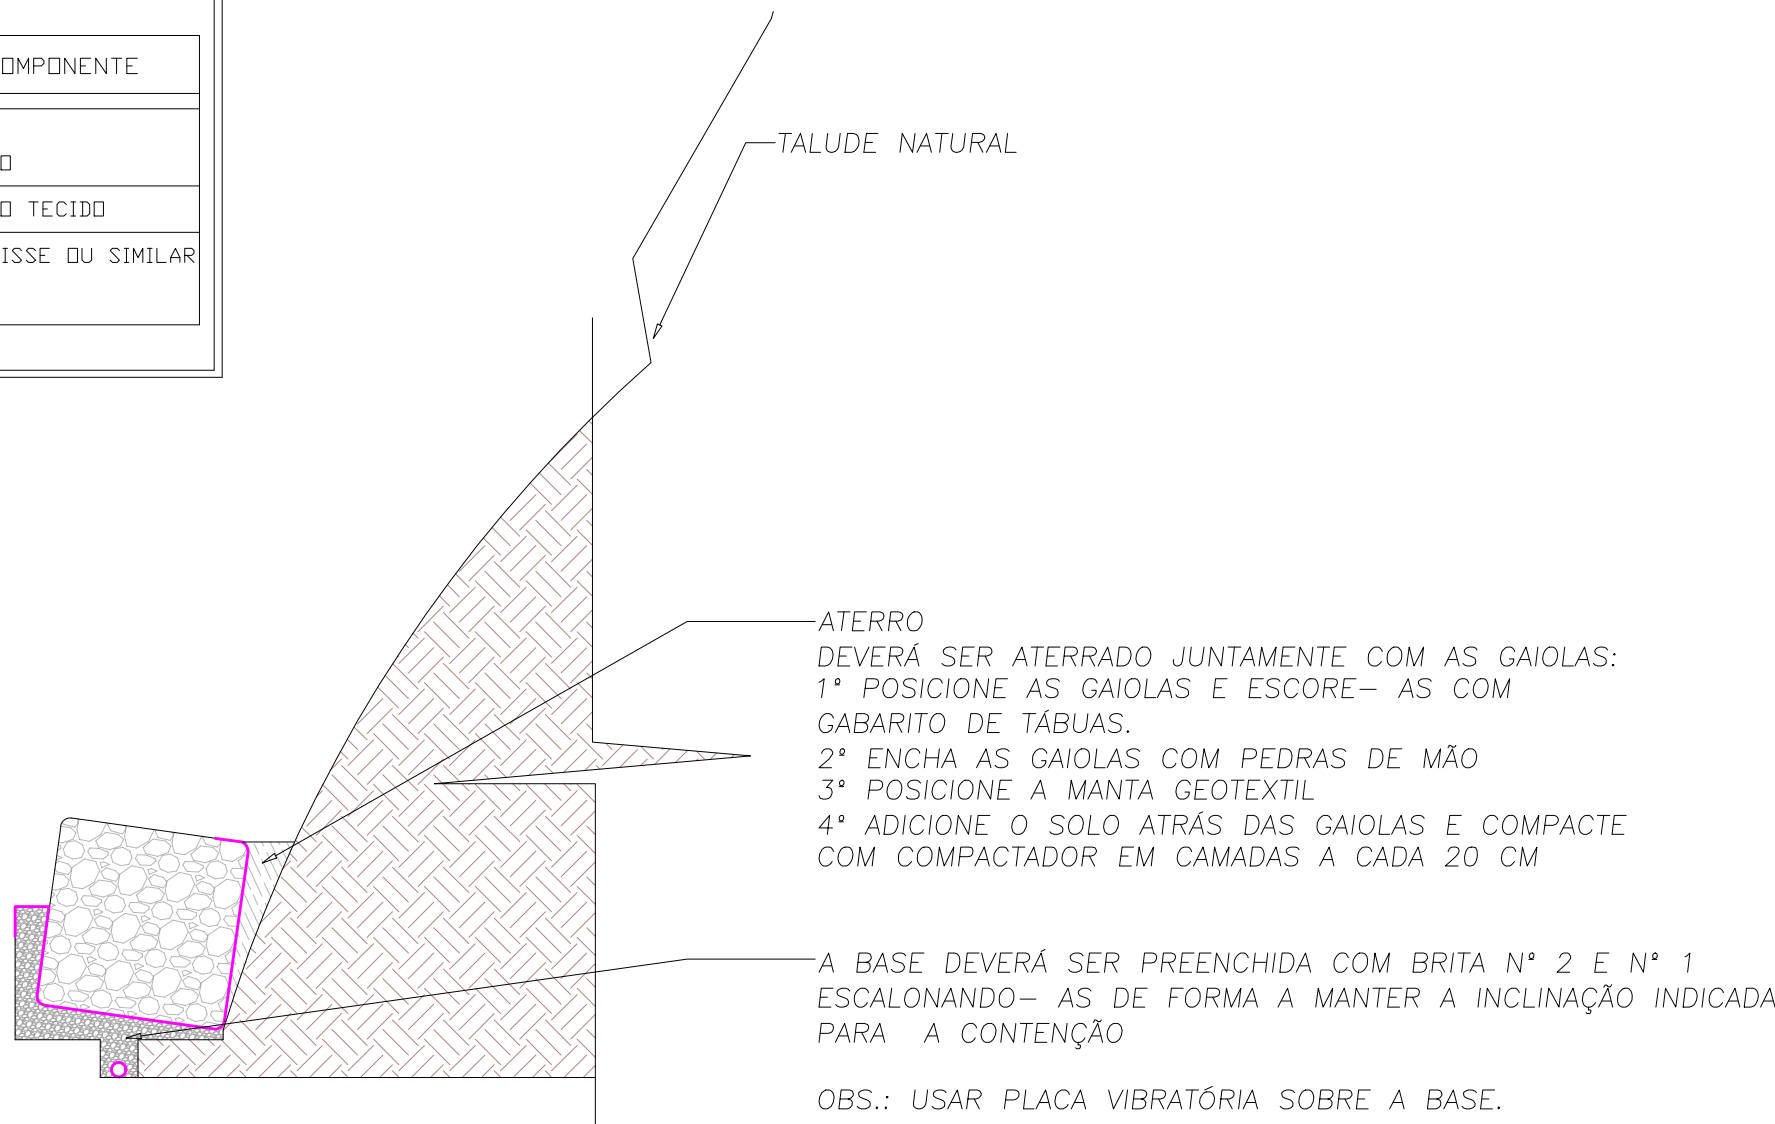

CRITÉRIO PARA ATERRO
ESCALA 1:50

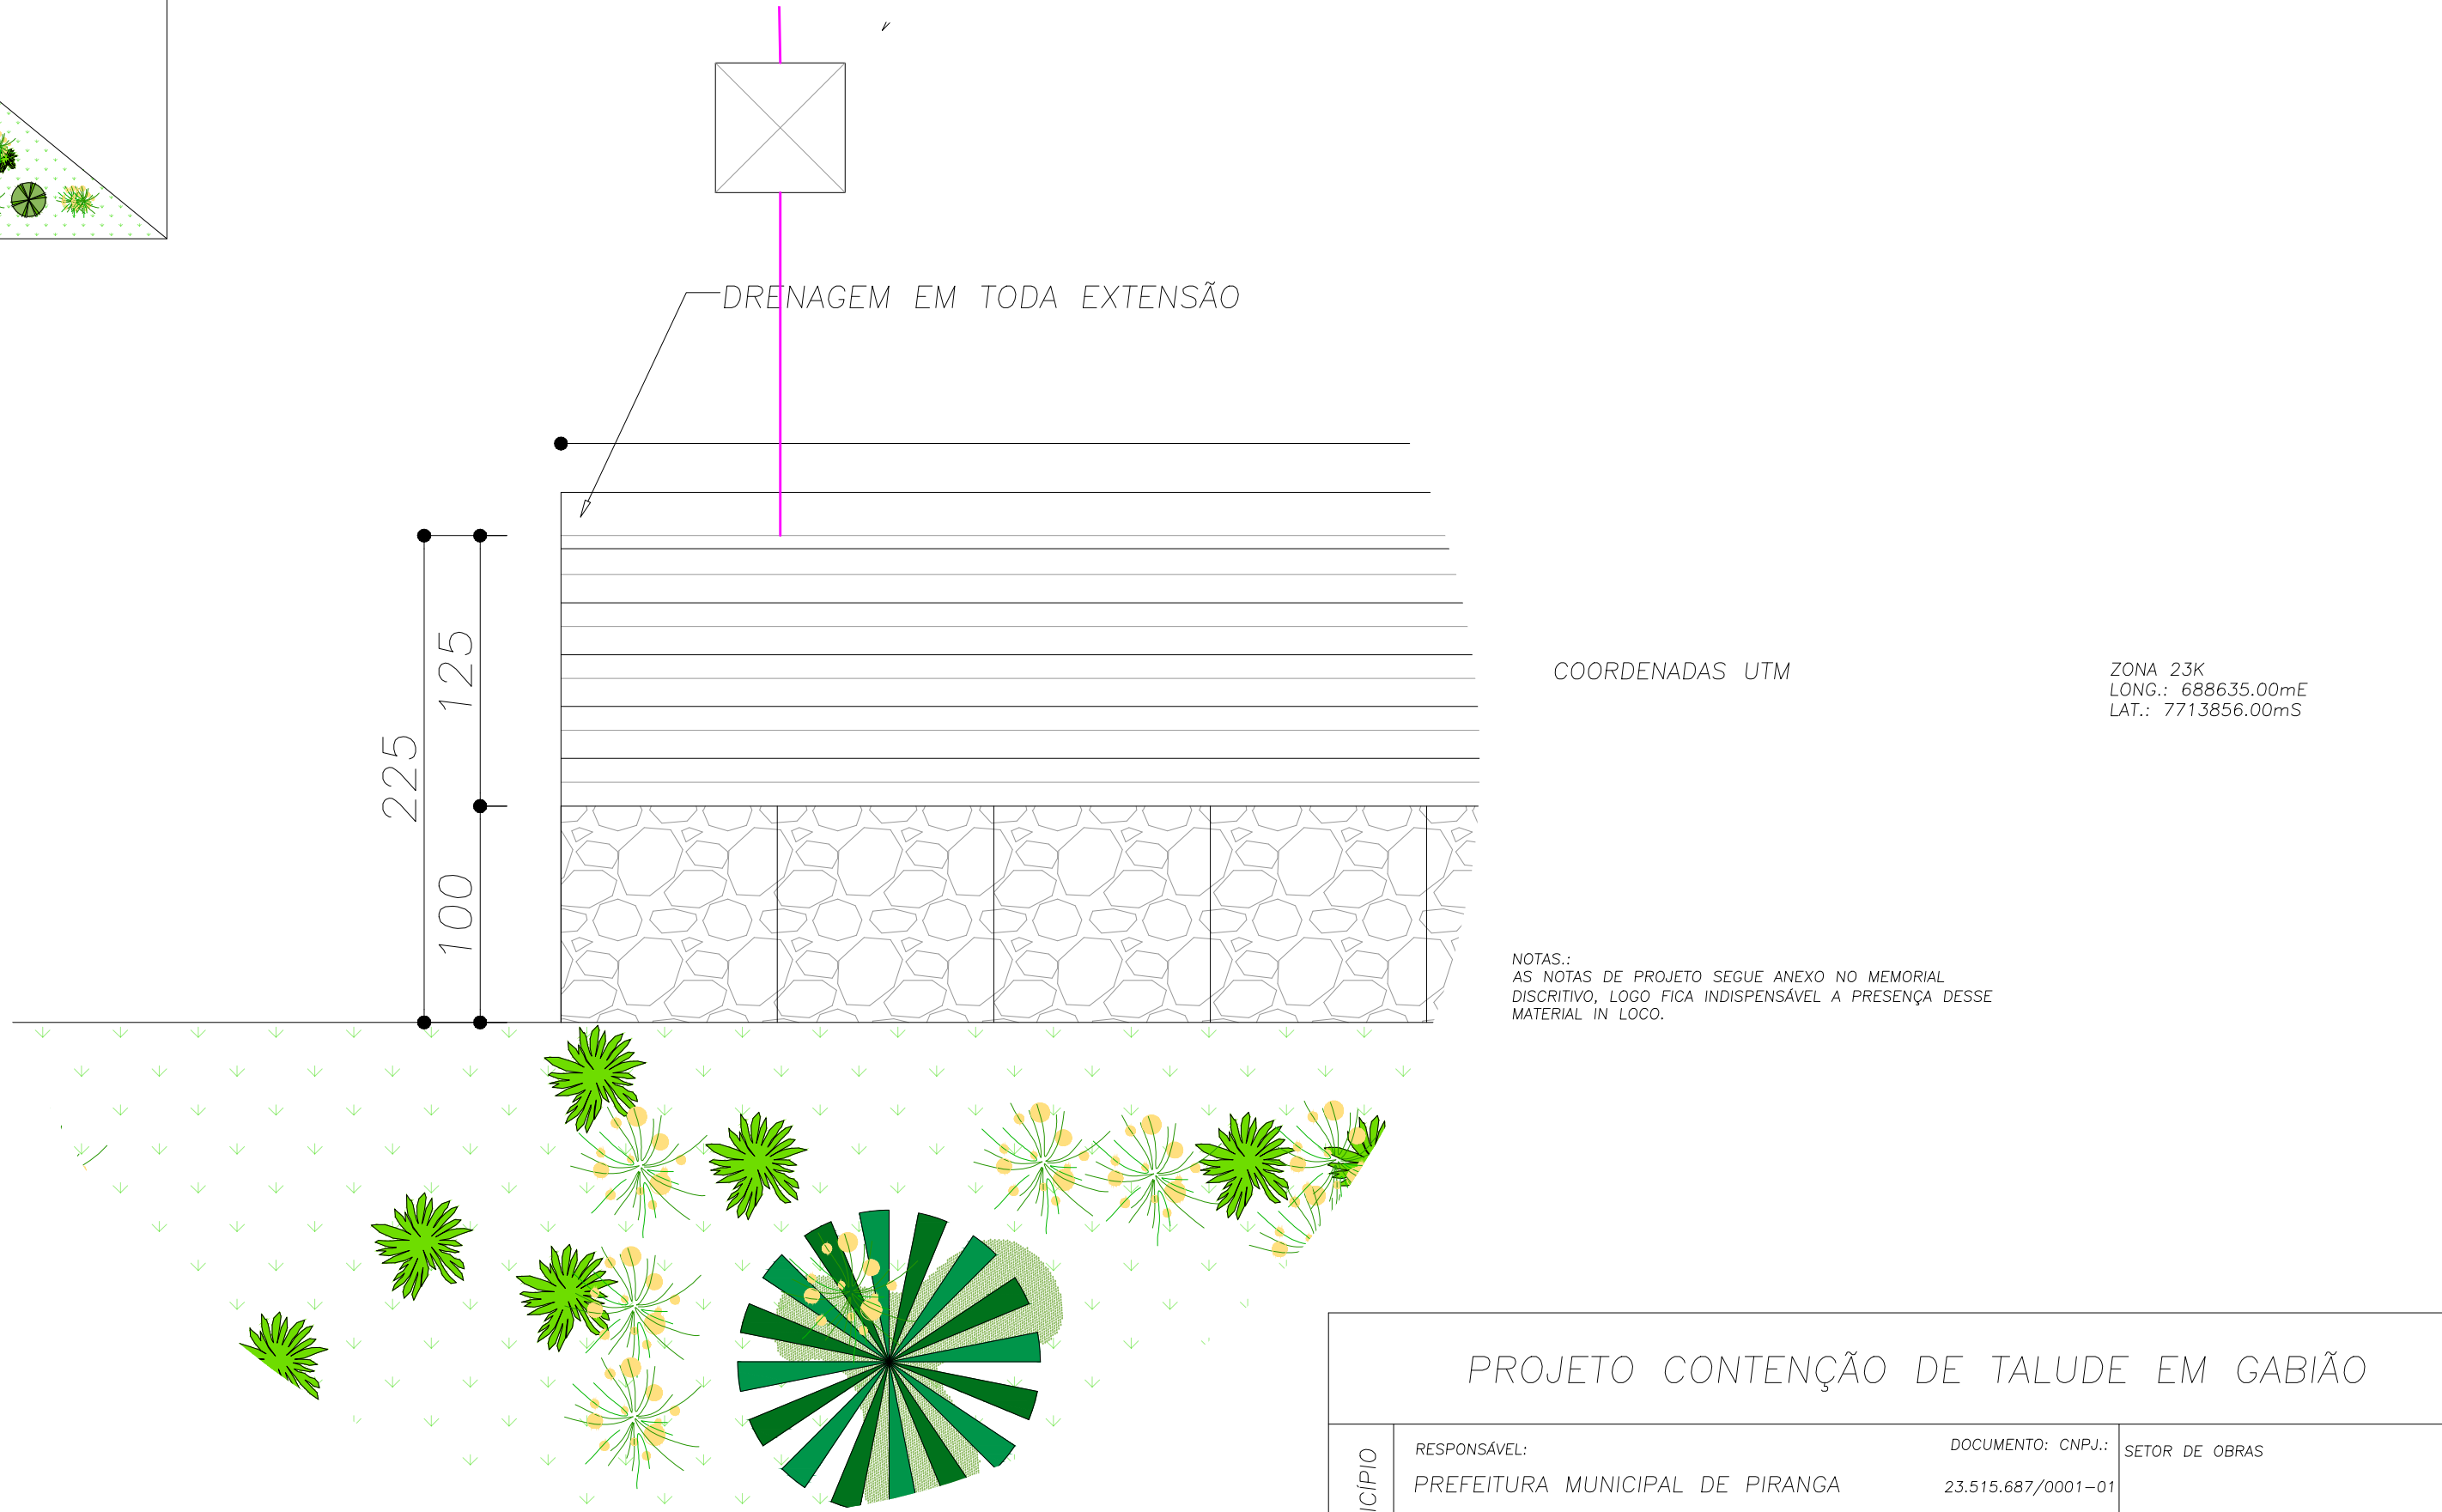

DETALHE 01
ESCALA 1:30

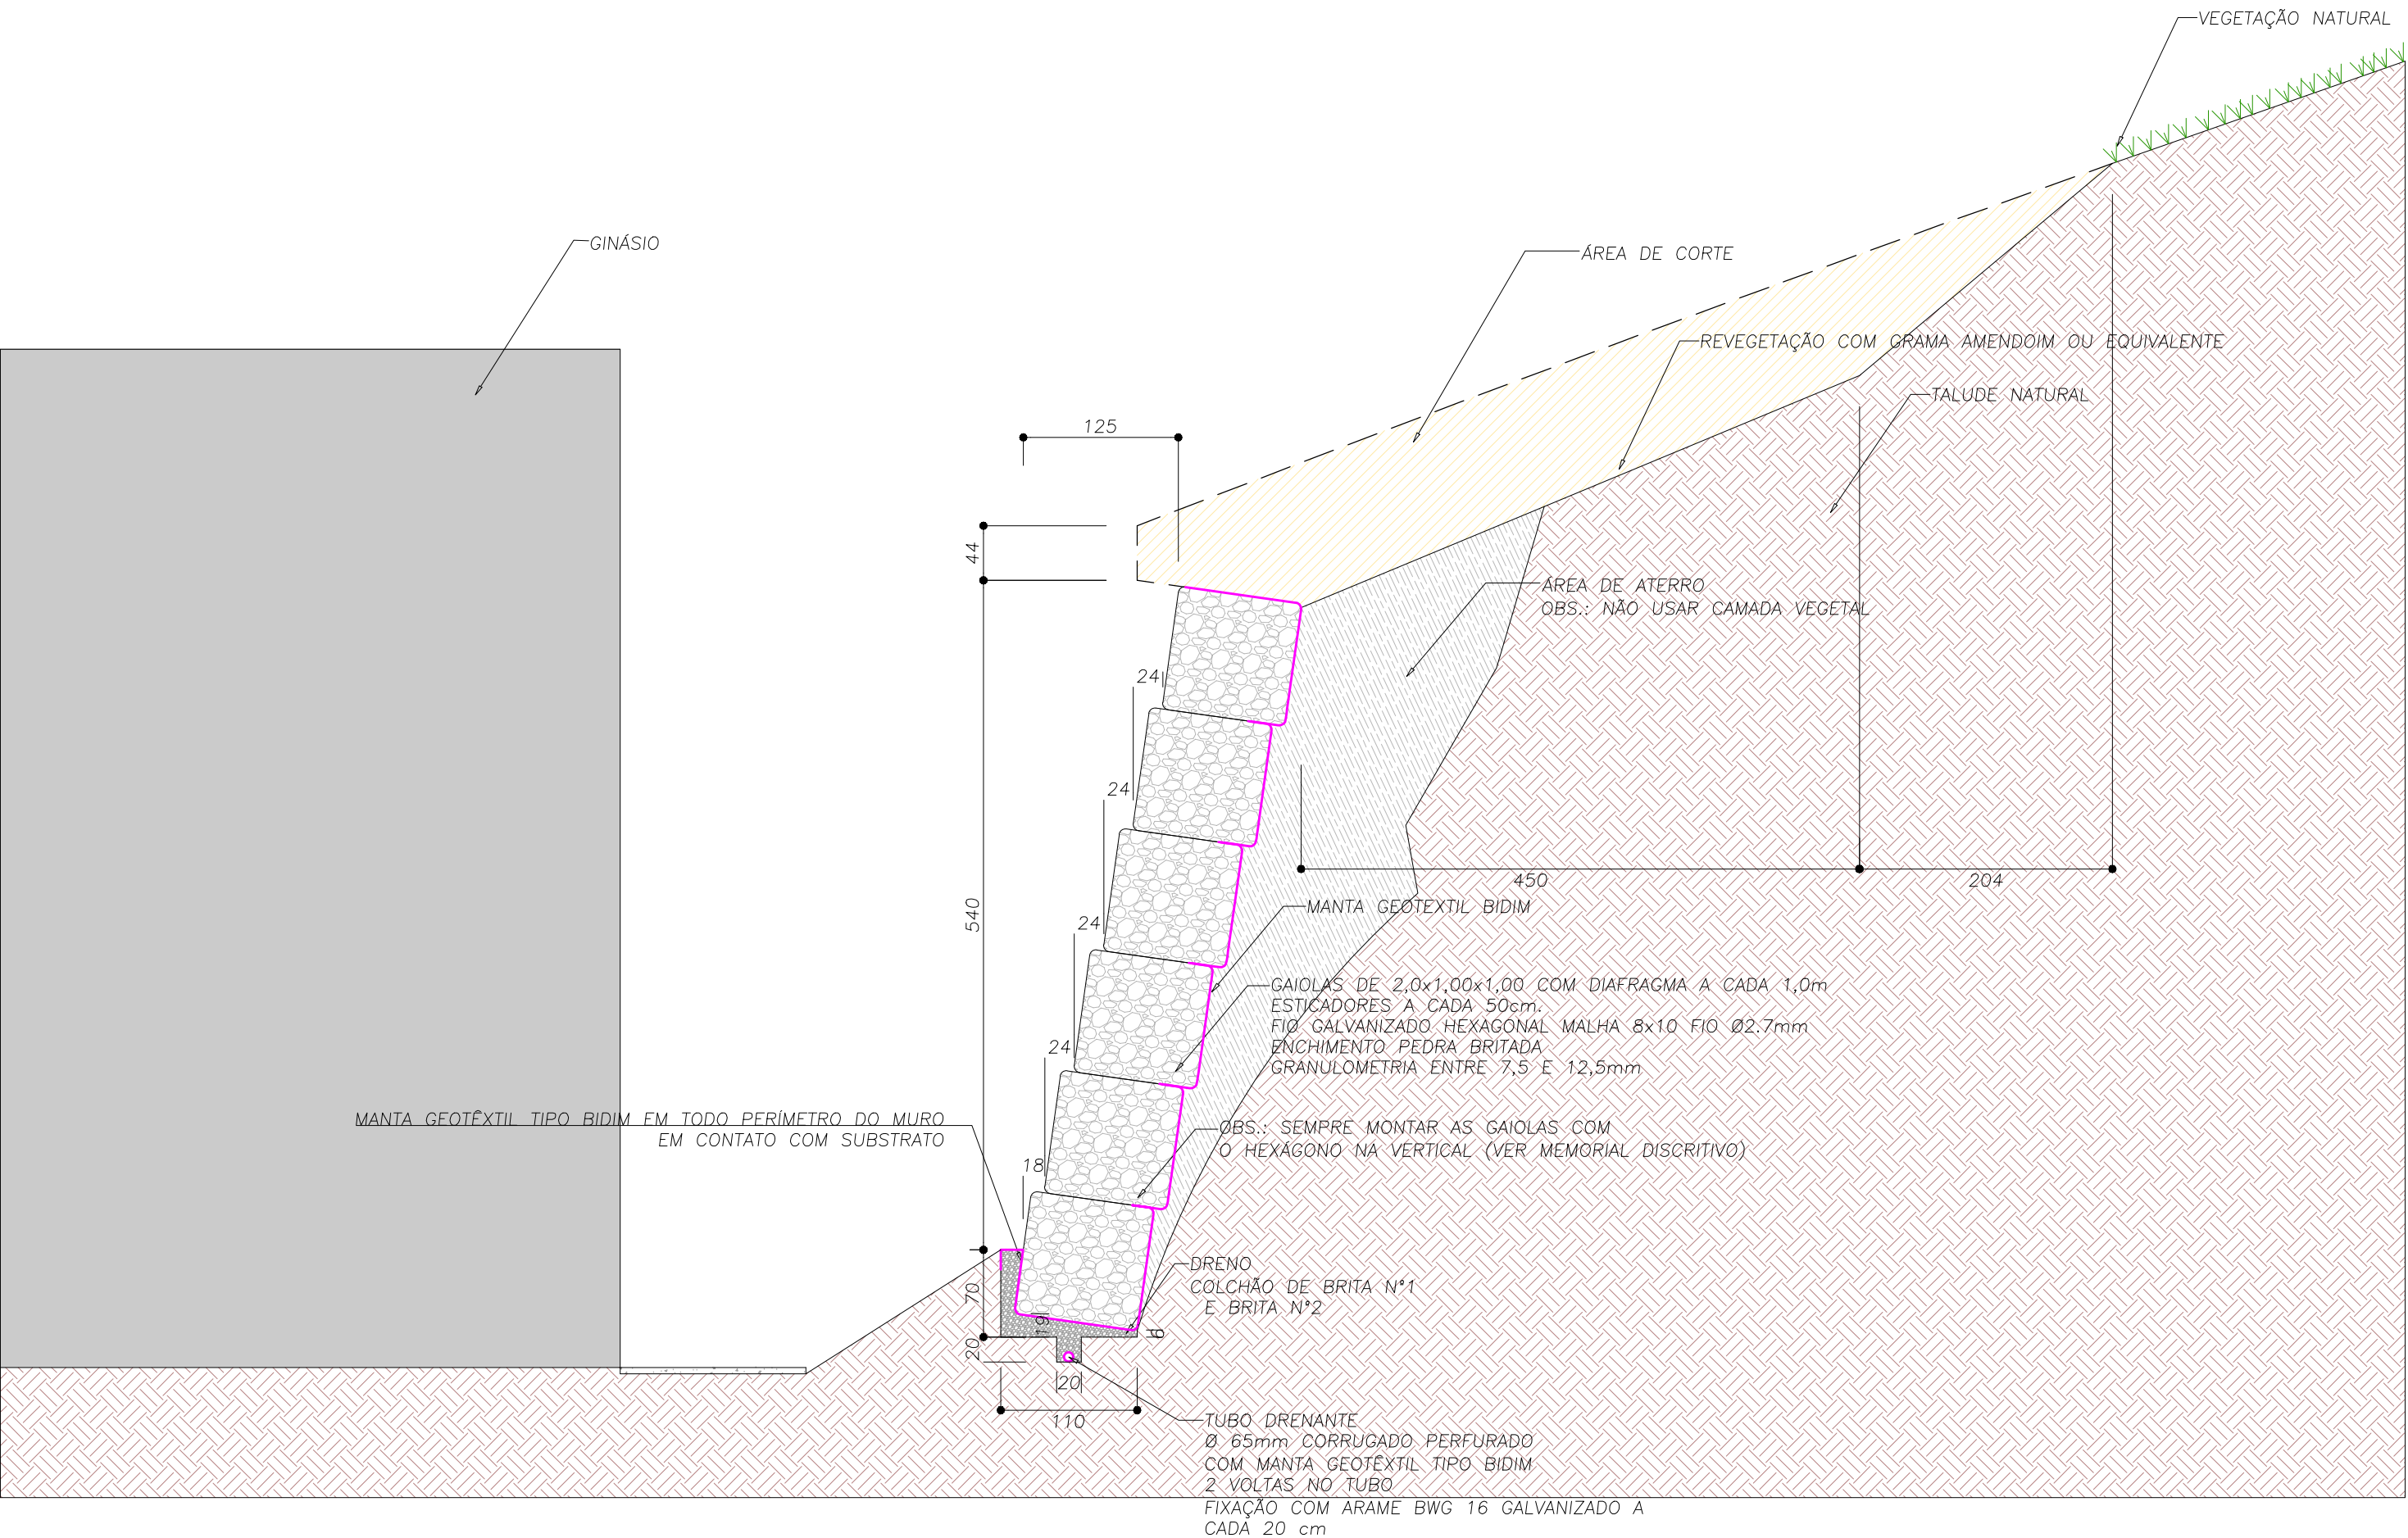

VISTA DO MURO EM CORTE
ESCALA 1:50

PROJETO CONTENÇÃO DE TALUDE EM GABIÃO				
DADOS DO MUNICÍPIO	RESPONSÁVEL:	DOCUMENTO: CNPJ:	SETOR DE OBRAS	
	PREFEITURA MUNICIPAL DE PIRANGA	23.515.687/0001-01		
	ENDEREÇO:	RUA VEREADORA MARIA ALSELMO Nº 119		
	BAIRRO CENTRO	PIRANGA- MG		
DADOS DA OBRA	COMUNIDADE:	REFERÊNCIA GEOGRÁFICA:	APROVAÇÃO:	
	CUNHAS	ZONA: 23K		
	ENDEREÇO:	LONGITUDE UTM: 688635.00mE		
	GINÁSIO POLIESPORTIVO- MEIO RURAL	LATITUDE UTM: 7713856.00mS		
RESUMO:	ÁREA TRECHO:	A= 180,00 m²	CONTEÚDO:	
	VOLUME:	A= 180,00 M³		
	ÁREA TOTAL:	A= 180,00 M²		
	DET. MURO GABIÃO			
Data:	Folha:	Tamanho:	Tipo de uso:	Escala:
	MAR./2021	ÚNICA	A1	CONTENÇÃO
				INDICADA