




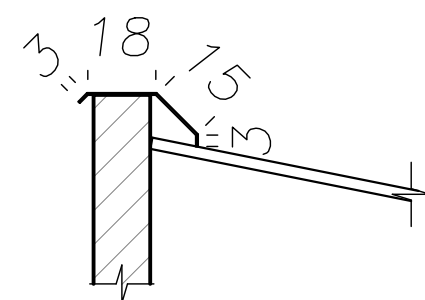


DETALHE RUFO 01
S/ ESCALA

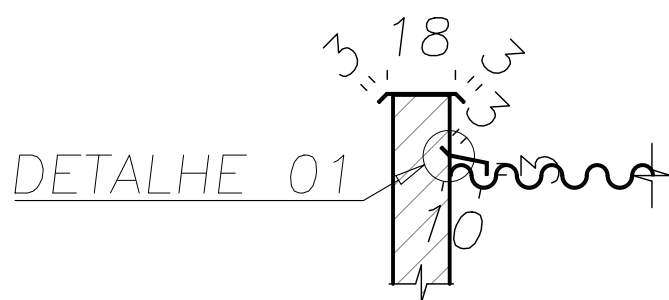

DETALHE RUFO 02
S/ ESCALA

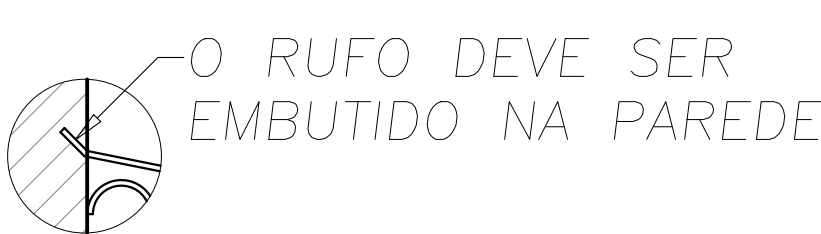

DETALHE 01
S/ ESCALA

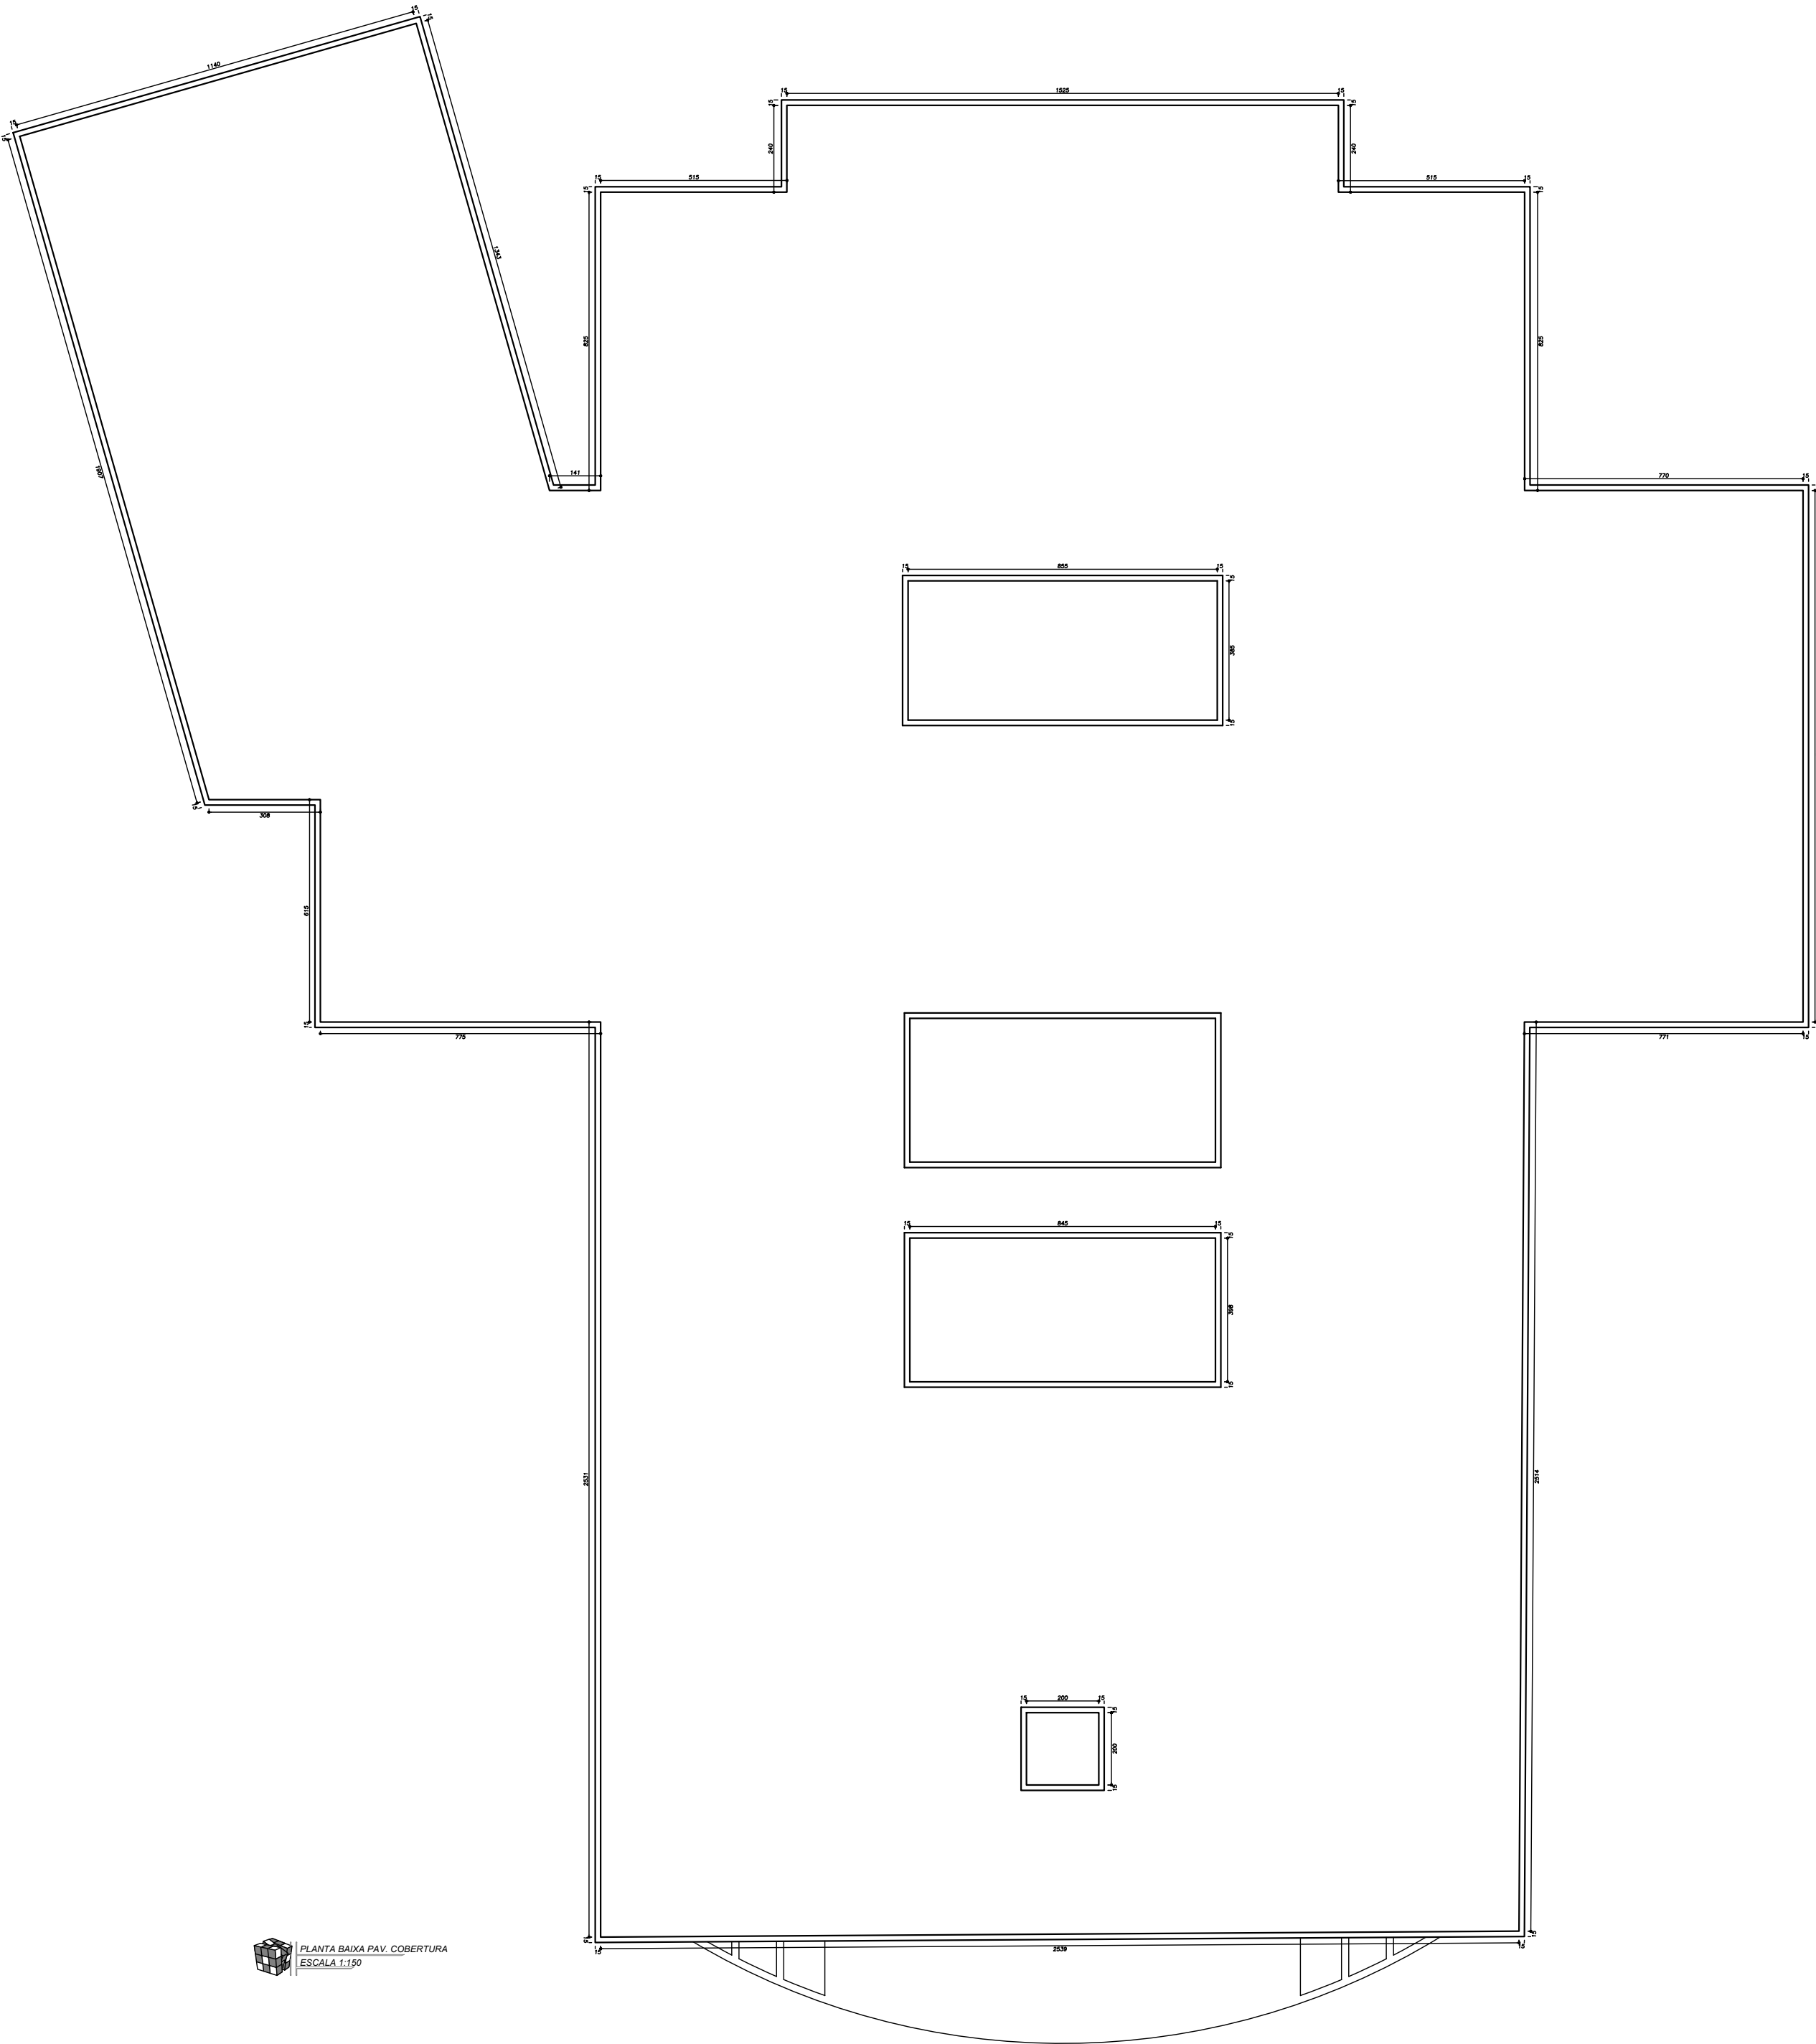

PLANTA BAIXA PAV. COBERTURA
ESCALA 1:100



PLANTA BAIXA PAV. TERREO
ESCALA 1:100

PROJETO DE CONSTRUÇÃO		DATA: MAI./2021
PROPRIETÁRIO: P.M.DE PIRANGA		PRANCHA: 01/01
OBRA: REFORMA DA ESCOLA MUNICIPAL FRANCISCO LINS PEIXOTO	ENDEREÇO: ESCOLA MUNICIPAL FANCISCO LINS PEIXOTO – PIRANGA MG	ROBSON DE SOUZA TEIXEIRA CREA-MG 201.941/D