
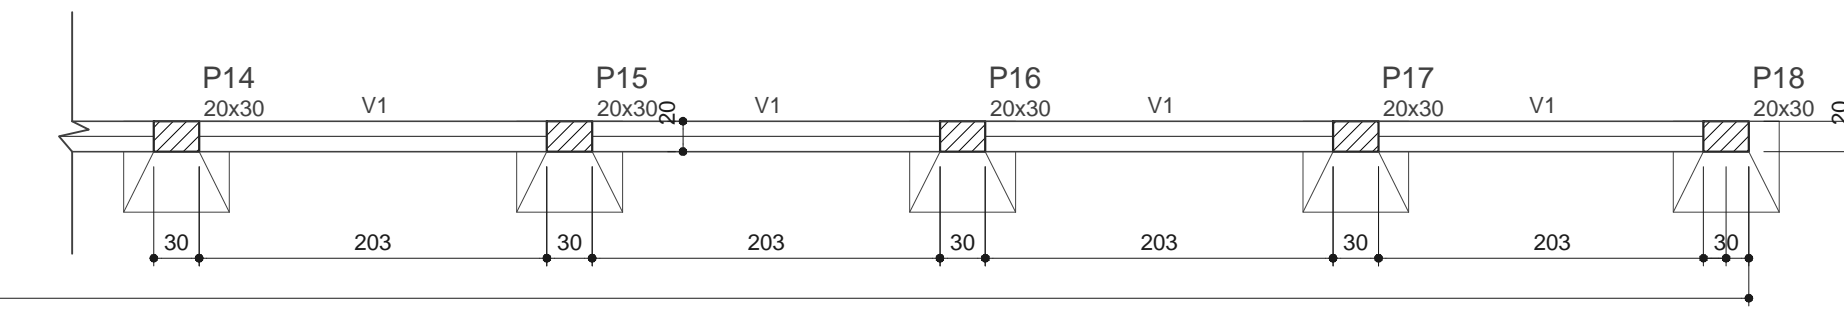
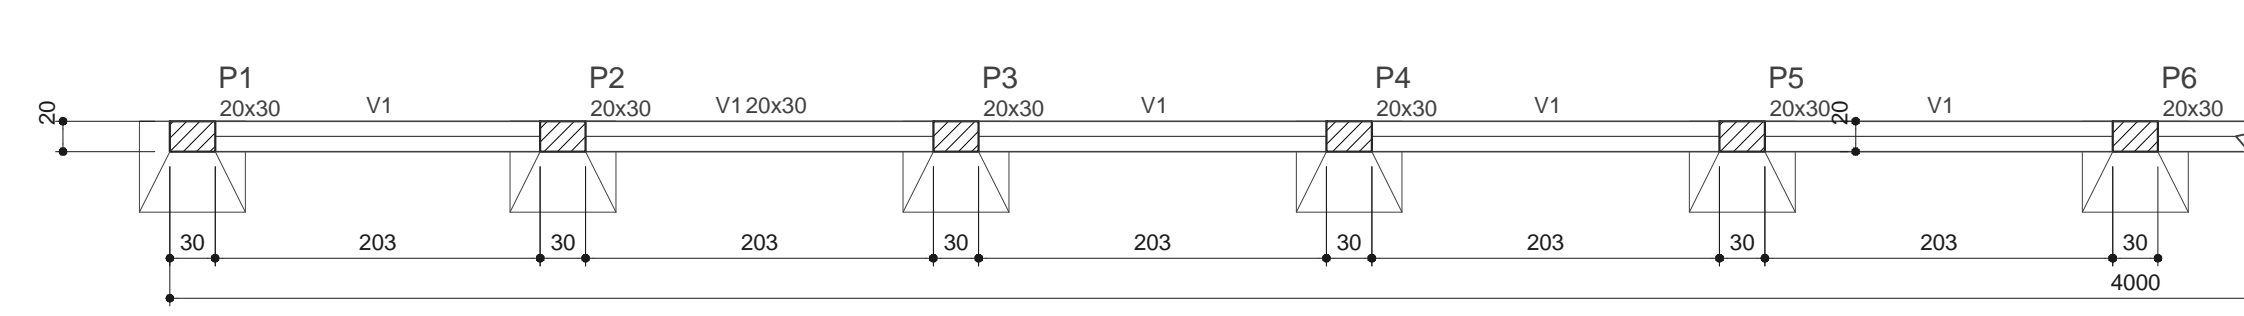
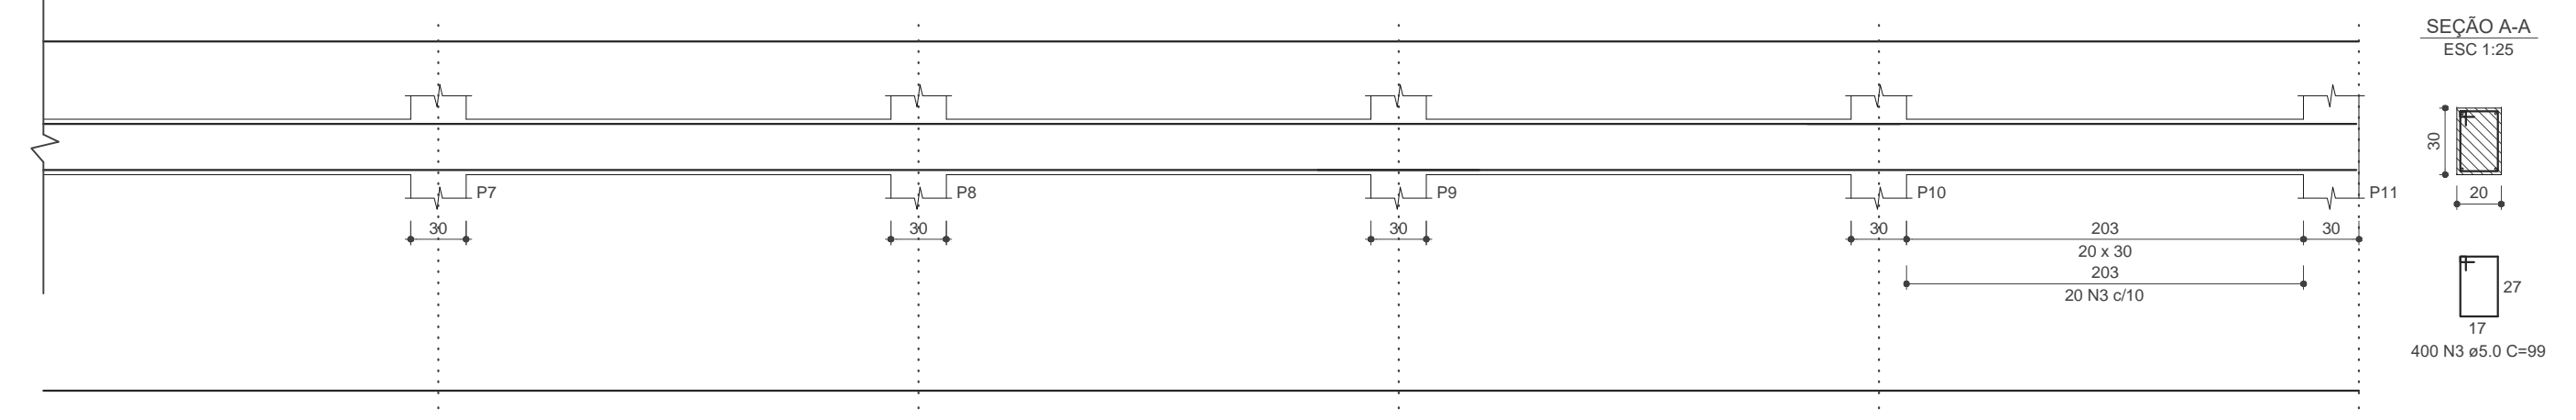


Vista Frontal  
escala 1:50

2 x V1  
ESC 1:45

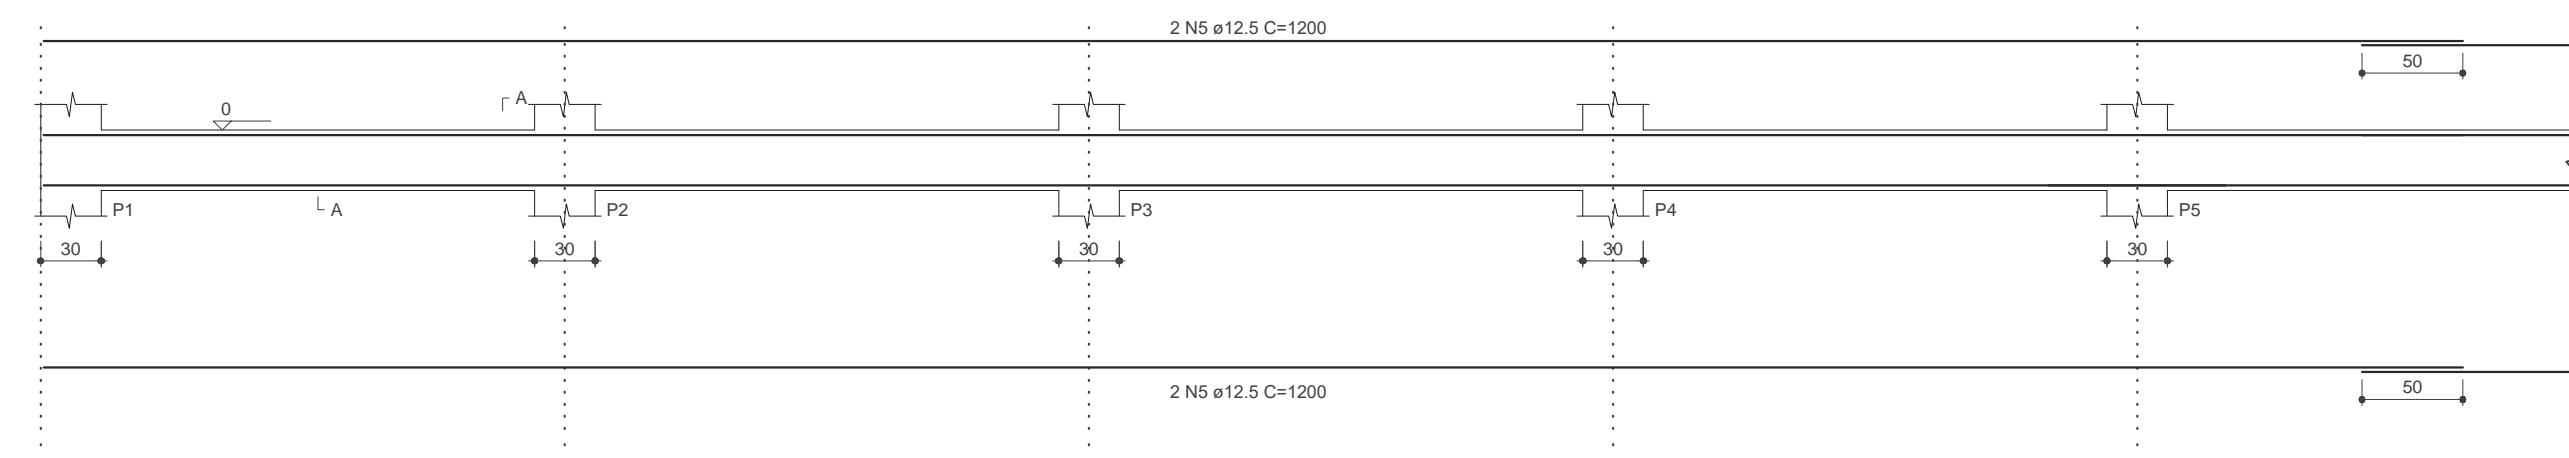

Forma  
escala 1:50

Legenda dos pilares

Legenda das vigas e paredes


RELAÇÃO DO AÇO

| AÇO  | N | DIAM (mm) | QUANT | C.UNIT (cm) | C.TOTAL (cm) |
|------|---|-----------|-------|-------------|--------------|
| CA60 | 3 | 5.0       | 1340  | 99          | 132660       |
| CA50 | 1 | 12.5      | 216   | 102         | 22032        |
| CA50 | 2 | 12.5      | 108   | 134         | 14472        |
| CA50 | 4 | 12.5      | 108   | 200         | 21600        |
| CA50 | 5 | 12.5      | 27    | 1200        | 32400        |



RESUMO DO AÇO

| AÇO  | DIAM (mm) | C.TOTAL (m) | PESO + 10% (kg) |
|------|-----------|-------------|-----------------|
| CA50 | 12.5      | 905.04      | 958.55          |
| CA60 | 5.0       | 1326.60     | 224.29          |

Volume de concreto (C-25) = 12.34 m³  
Blocos 020 Vazados = 1100 und

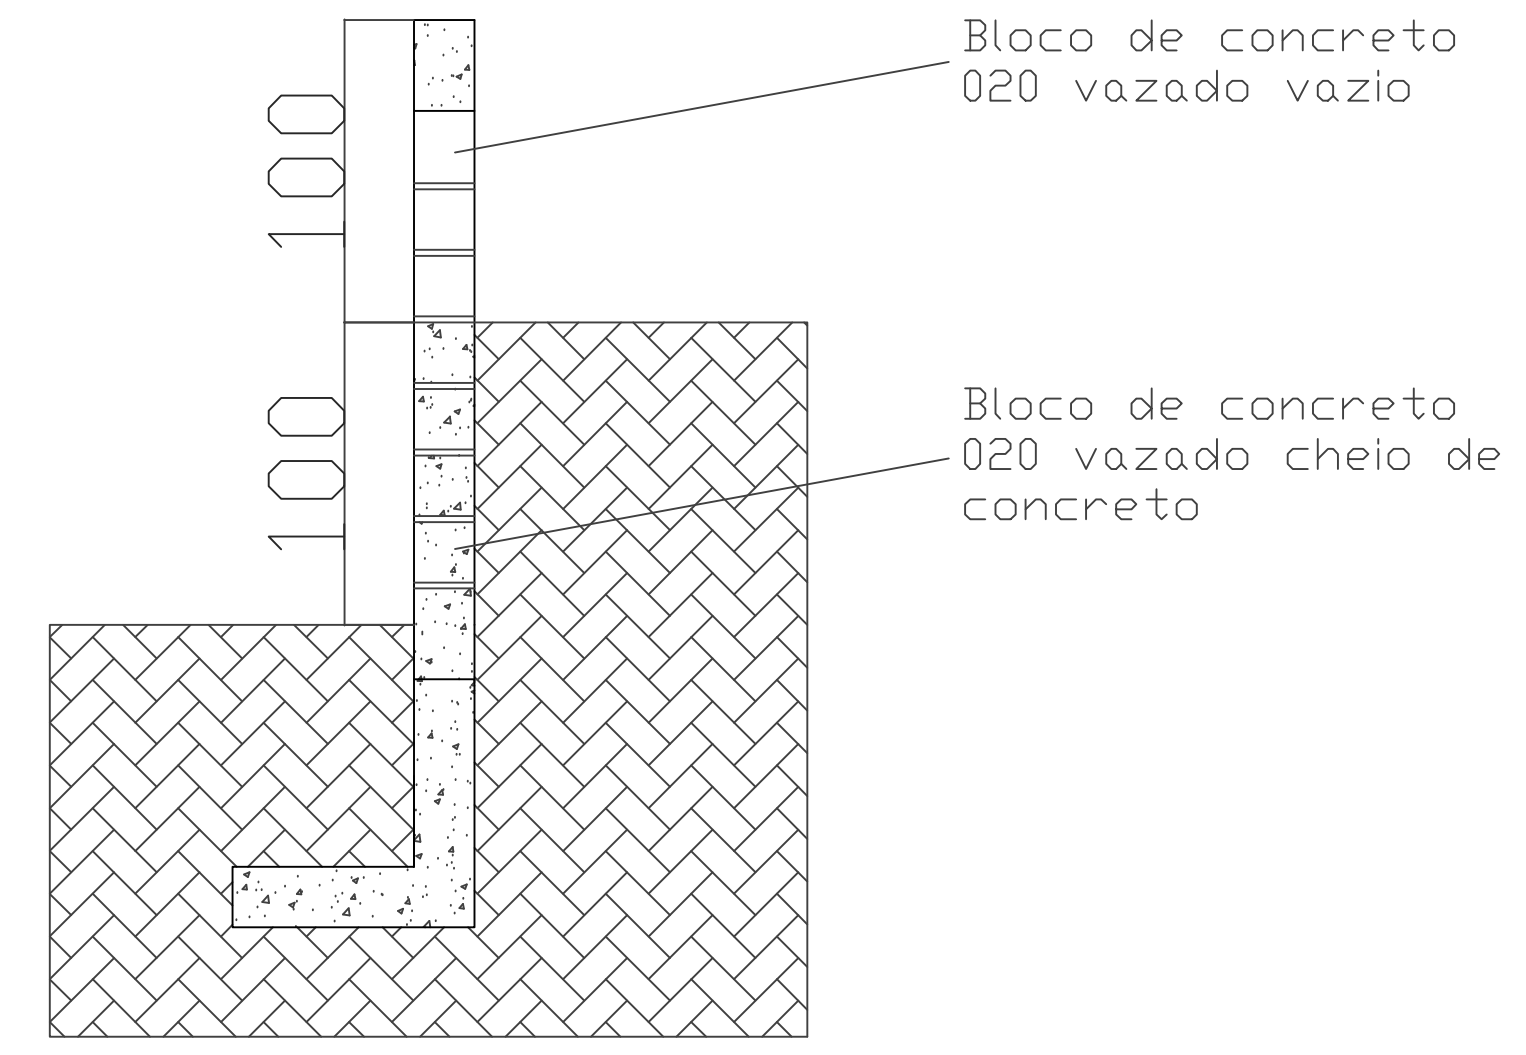

Corte  
escala 1:50

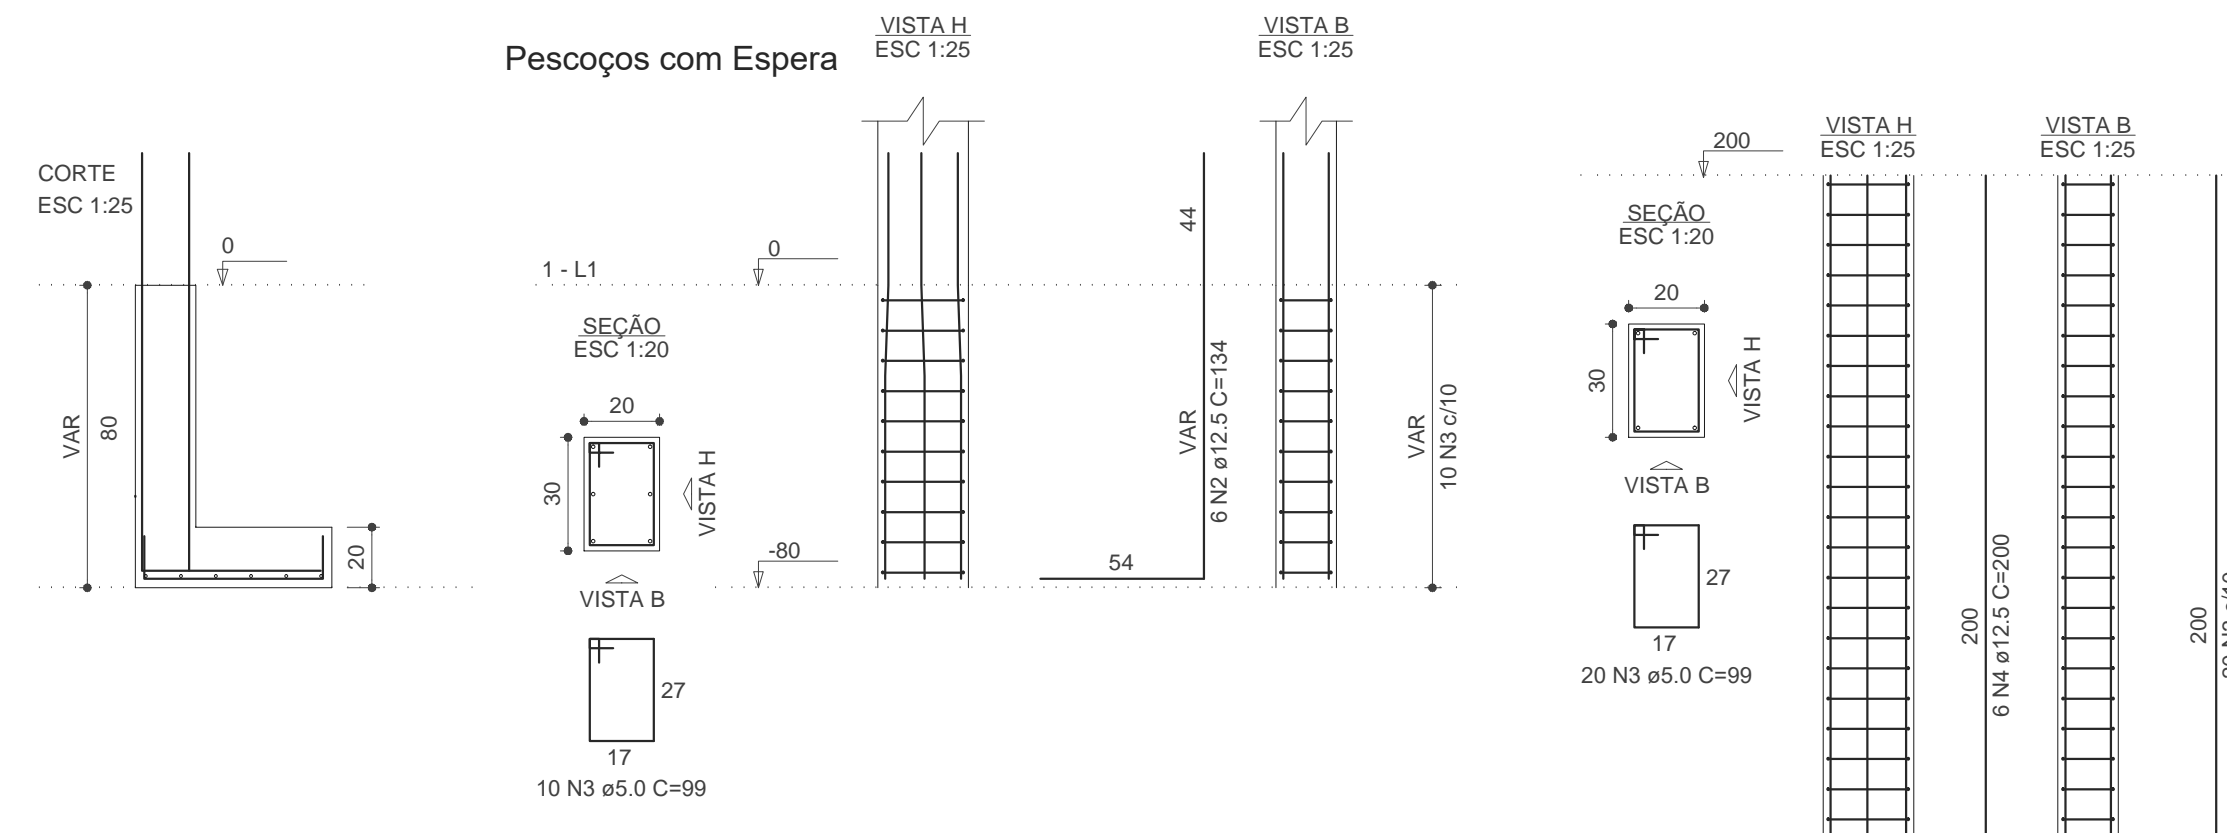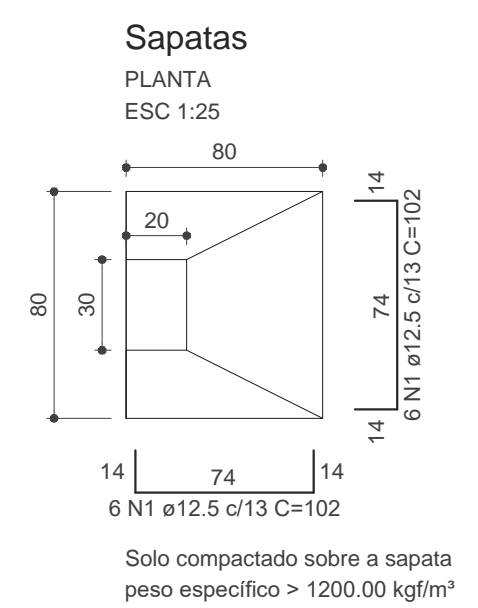

Projeto: Muro de Contenção

Proprietário: PREFEITURA MUNICIPAL DE PIRANGA

Local da Obra: FÓRUM DE PIRANGA - MG

Descrição: Muro de Contenção Rua Vereador Agostinho Peixoto Maciel

Responsável Técnico: LIOMAR GONCALVES DE SOUZA

Local da Obra: FÓRUM DE PIRANGA - MG

Descrição: Muro de Contenção Rua Vereador Agostinho Peixoto Maciel

Área Linear: 40,00 m Escala: INDICADA Data: Jan/2019 Formato: A1

Folha: 1

Conjunto: 1/1

Contatos do Responsável Técnico: Rua Souza Rego, nº 51, Centro - Lamin - MG / CEP: 36455-000 Email: leolamin@ymail.com (31) 98325-7480