


1 **TÉRREO (EXISTENTE)**
ESCALA: 1:50

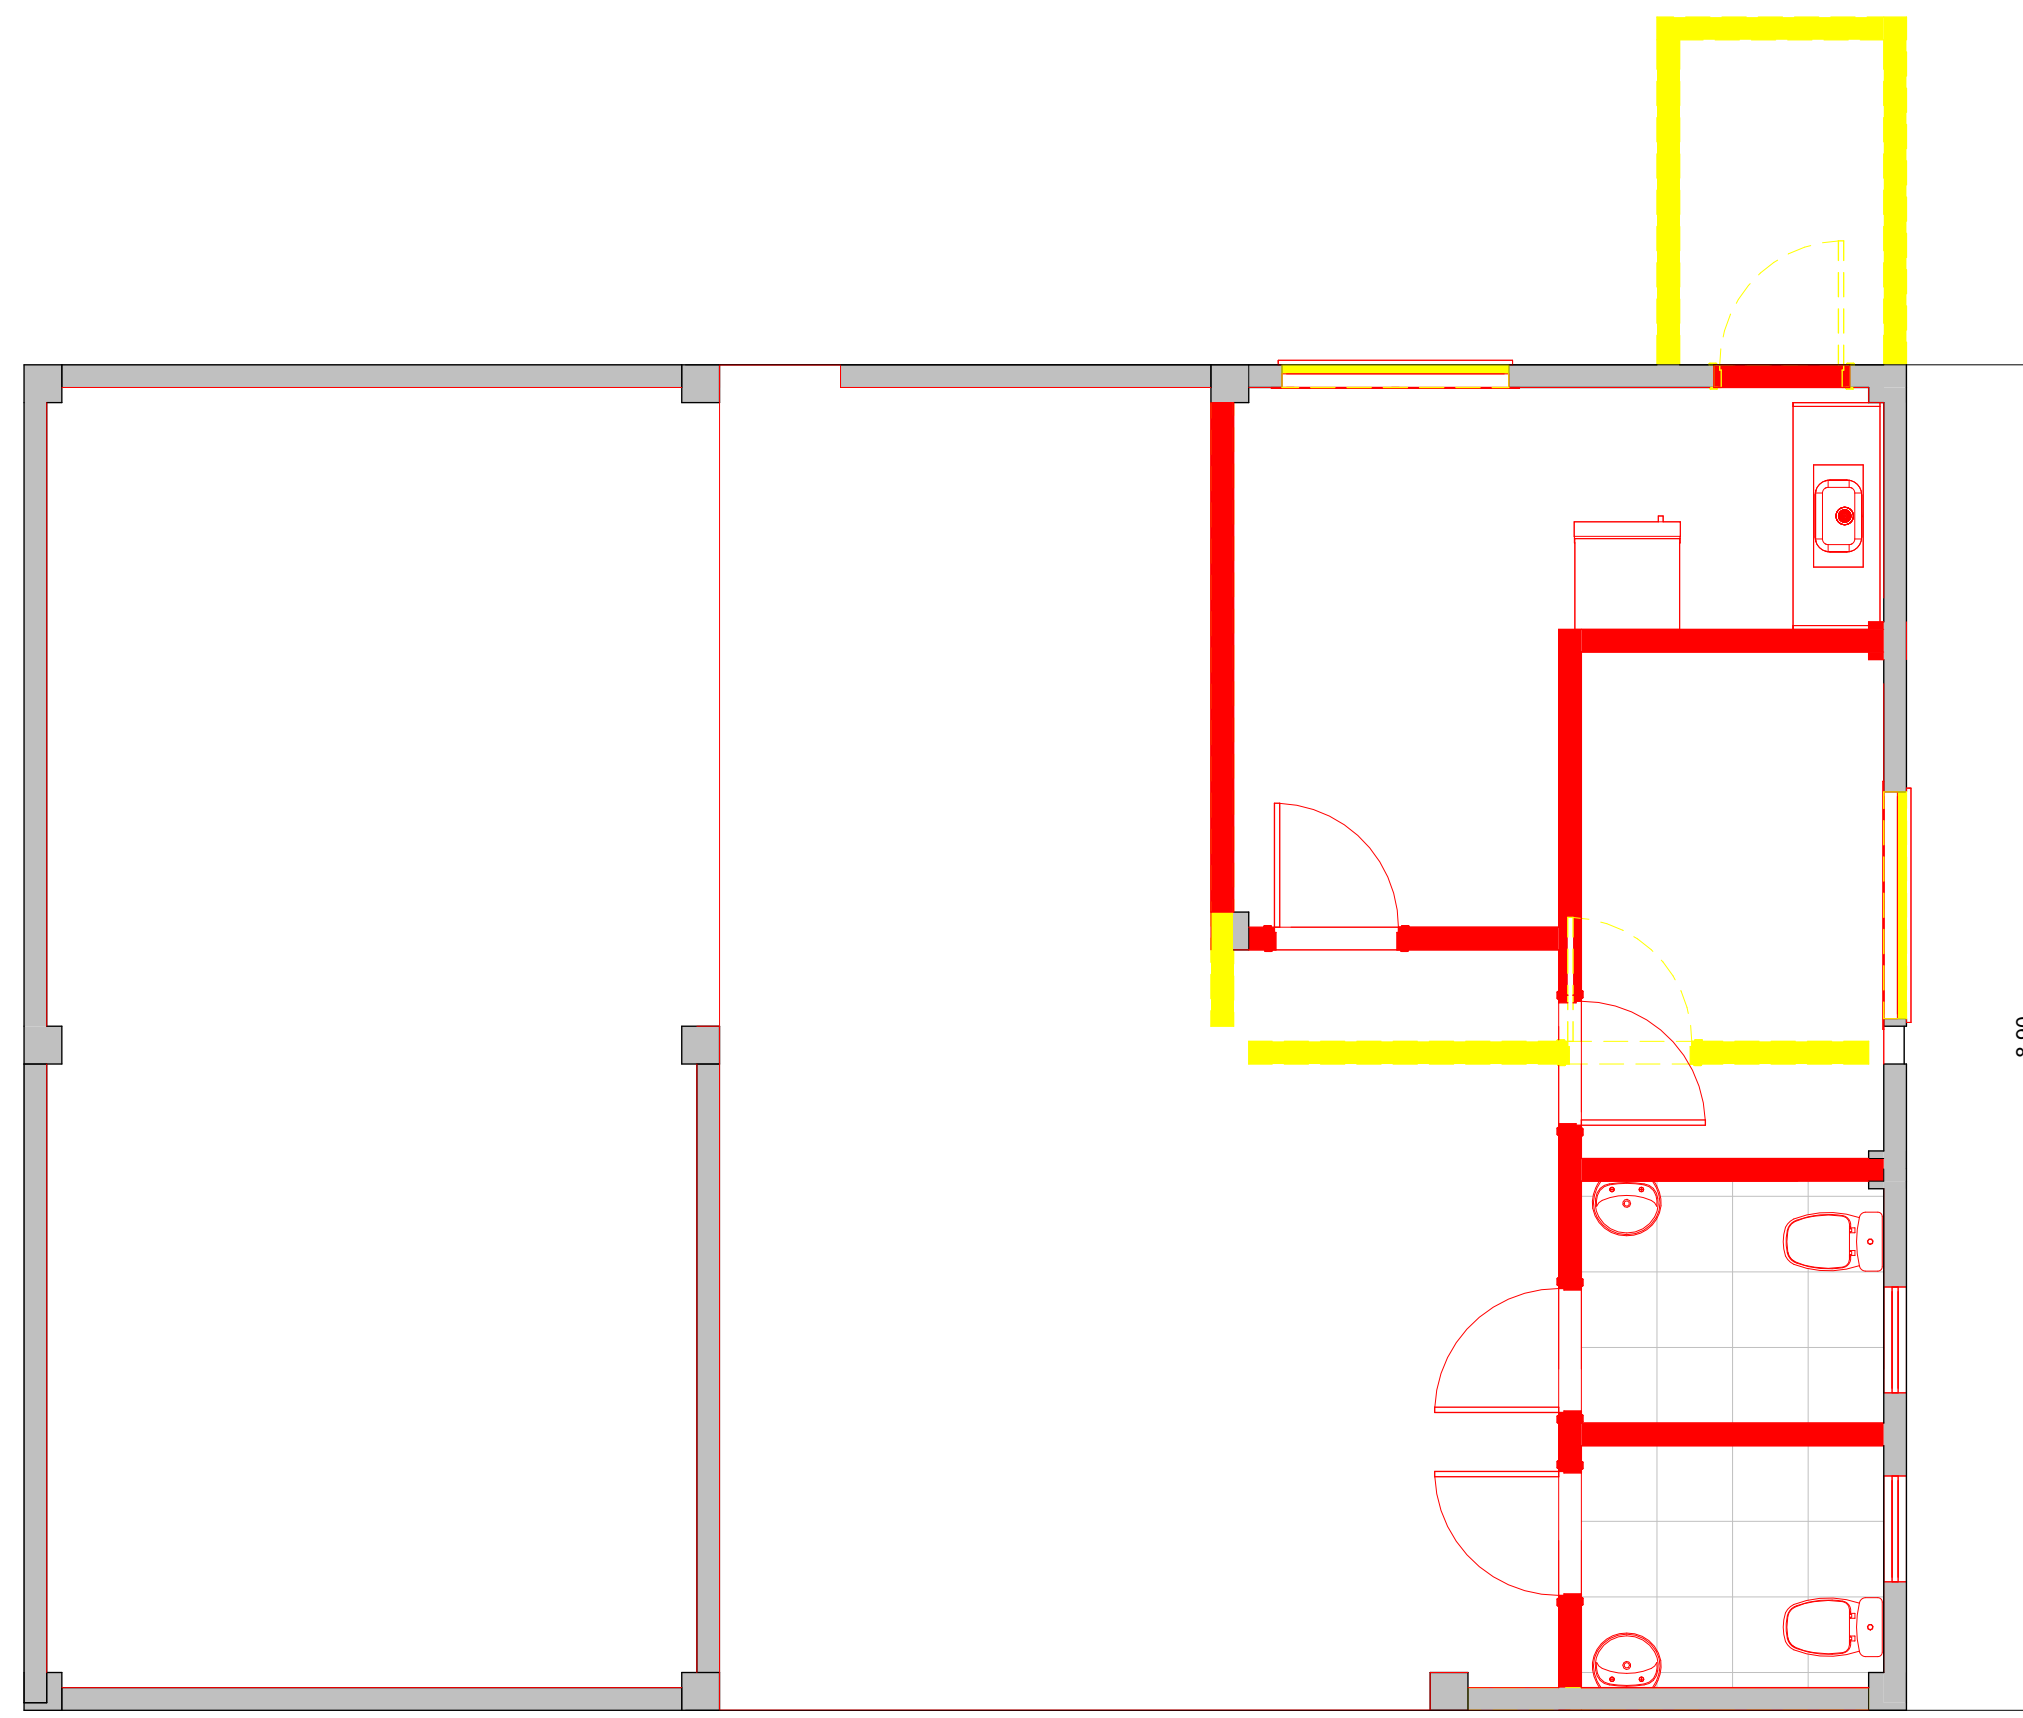

2 **TÉRREO (NOVA)**
ESCALA: 1:50

TABELA DE JANELAS (NOVA)			
QTD	DESCRIÇÃO	DIMENSÕES	
		LARGURA	ALTURA
2	BASCULANTE EM METALON E VIDRO COMUM LISO 4mm	0.70	0.80
2	JANELA CORRER EM METALON 2 FOLHAS VIDRO	1.50	1.00


TABELA DE PORTAS (NOVA)				
QTD	CÓDIGO	Descrição	DIMENSÕES	
			LARGURA	ALTURA
4	P2	PORTA ABRIR 1 FOLHA LISA	0.90	2.14

TABELA DE AMBIENTES (NOVA)	
AMBIENTE	ÁREA
PAV. TÉRREO	
ALMOXARIFADO	6.70 m ²
ESCRITÓRIO	11.09 m ²
EXPEDIÇÃO	40.06 m ²
P.N.E. FEM.	3.20 m ²
P.N.E. MASC.	3.19 m ²
PRODUÇÃO	37.51 m ²


ANOTAÇÕES GERAIS

LEGENDA


- EXISTENTE
- DEMOLIR
- CONSTRUIR

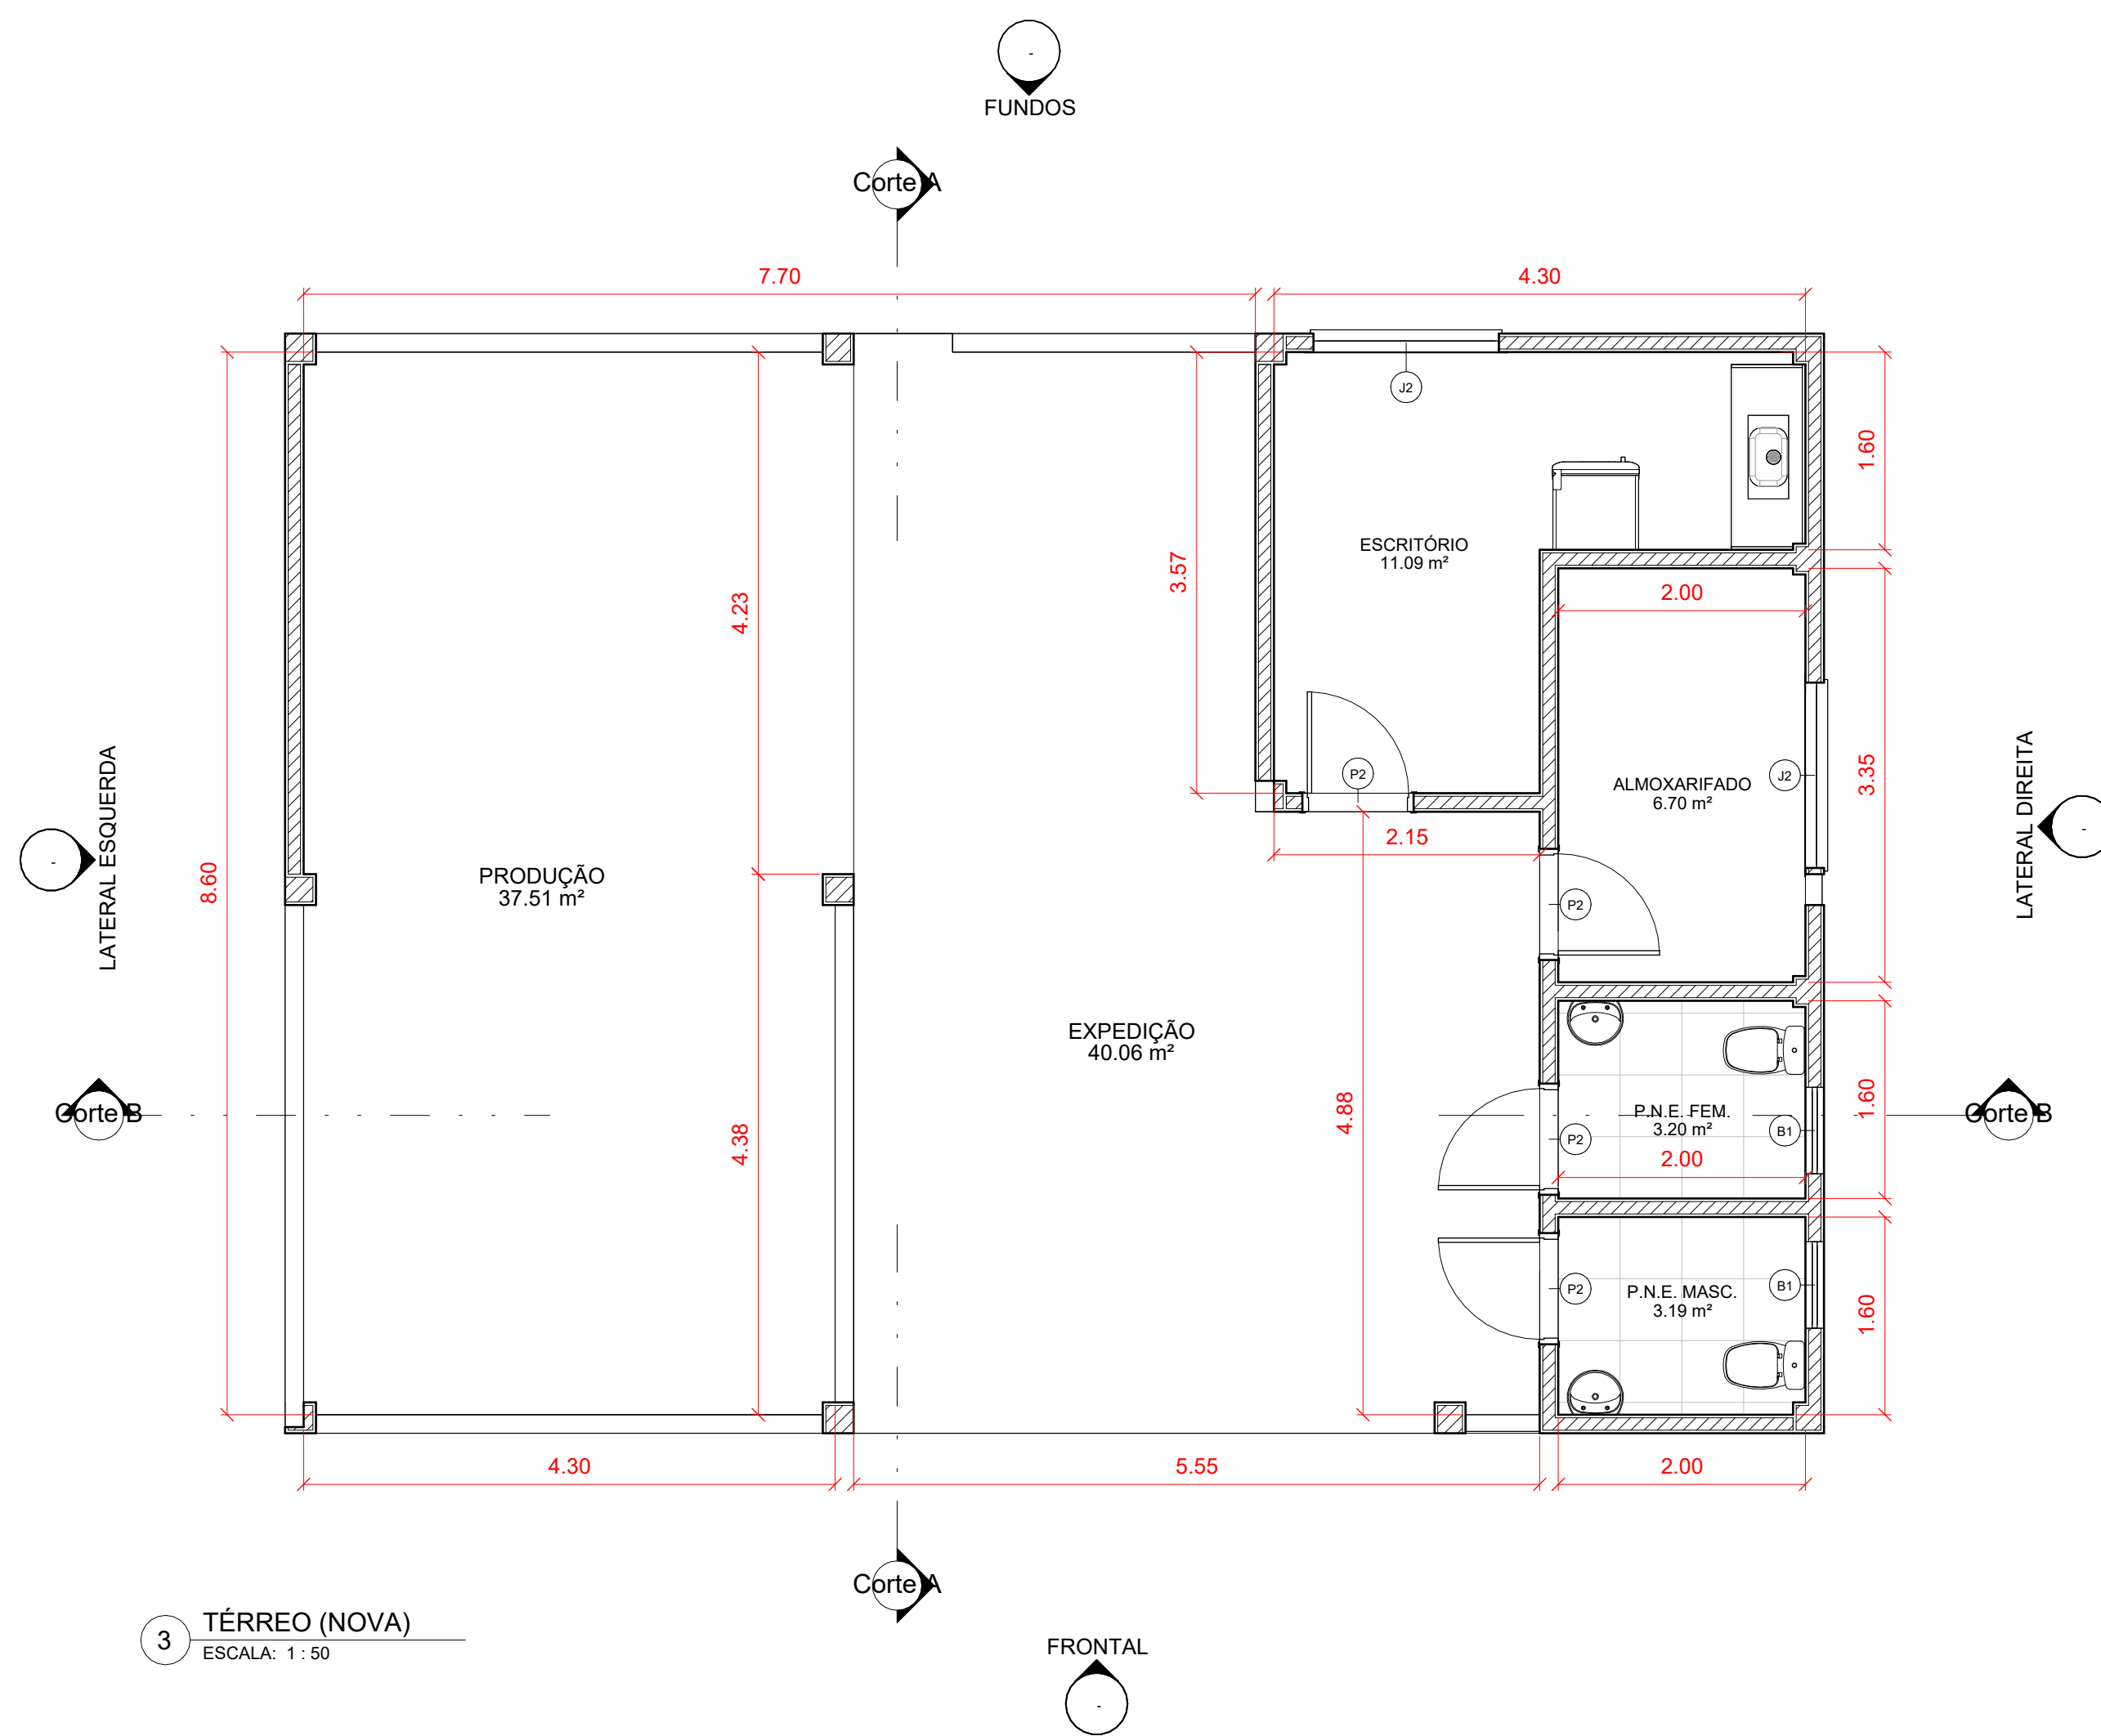

3 **TÉRREO (NOVA)**
ESCALA: 1:50

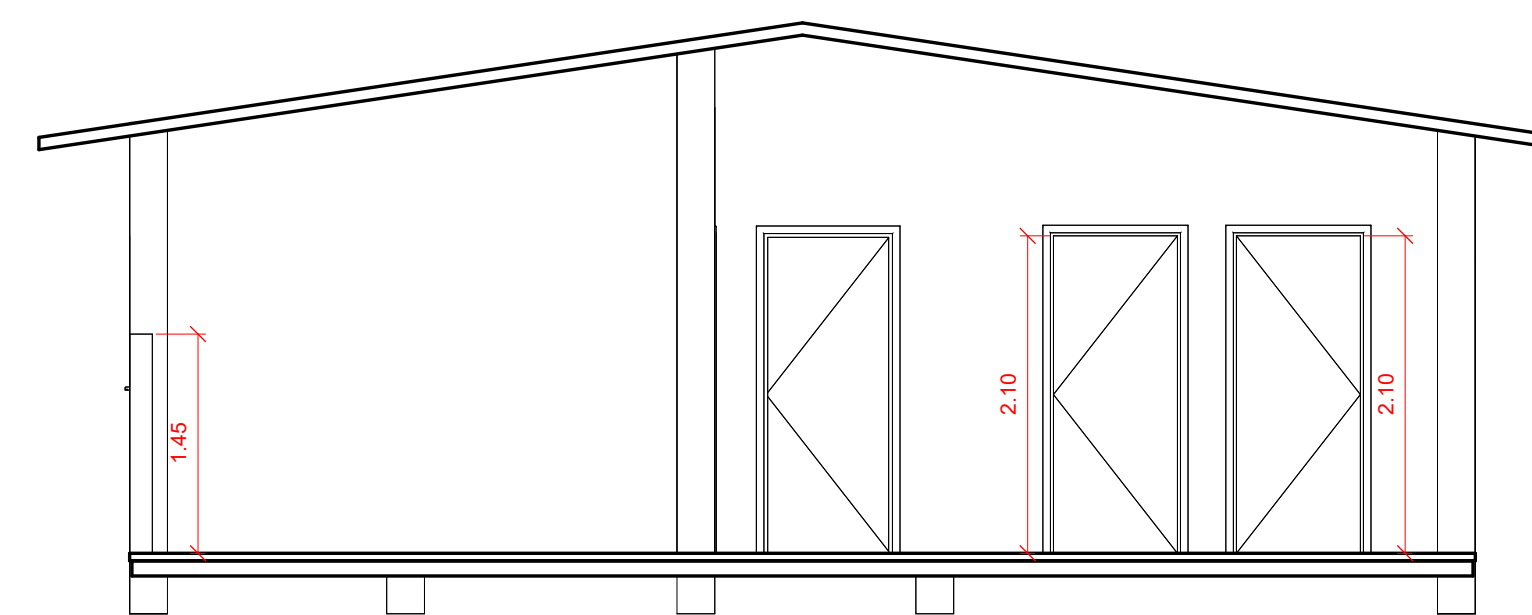

4 **Corte A**
ESCALA: 1:50

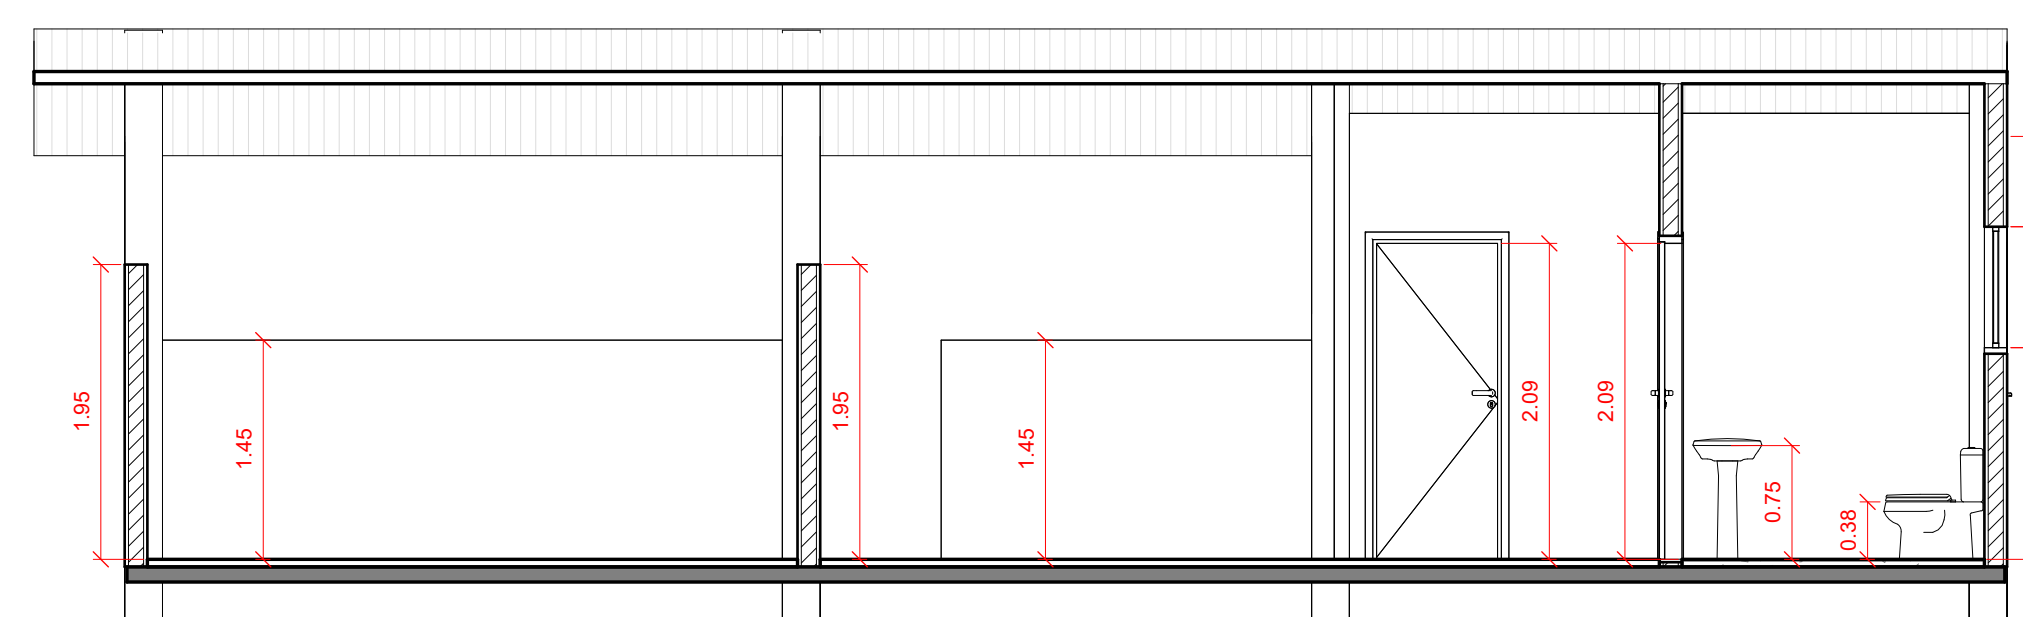

5 **Corte B**
ESCALA: 1:50

PROJETO COMPLETO

FOLHA ÚNICA

REFORMA E AMPLIAÇÃO DA PRODUÇÃO DE MUDAS IEF
ASSUNTO:

IEF - ESTADO DE MINAS GERAIS

PROPRIETÁRIO: _____ USO: _____

VILA DO CARMO - PIRANGA - MG
LOCAL: _____ BARRIO: _____ MUNICÍPIO: _____

SITUAÇÃO SEM ESCALA



DECLARO QUE A APROVAÇÃO DO PROJETO NÃO IMPLICA NO RECONHECIMENTO POR PARTE DA PREFEITURA DO DIREITO DE PROPRIEDADE DO TERRENO

INSTITUTO ESTADUAL DE FLORESTA

QUADRO DE ÁREAS

LUIZ EDUARDO GUERSON FERRERIA
CREA-MG: 66717/D

LUIZ EDUARDO GUERSON FERRERIA
CREA-MG: 66717/D

DEFERIMENTO