

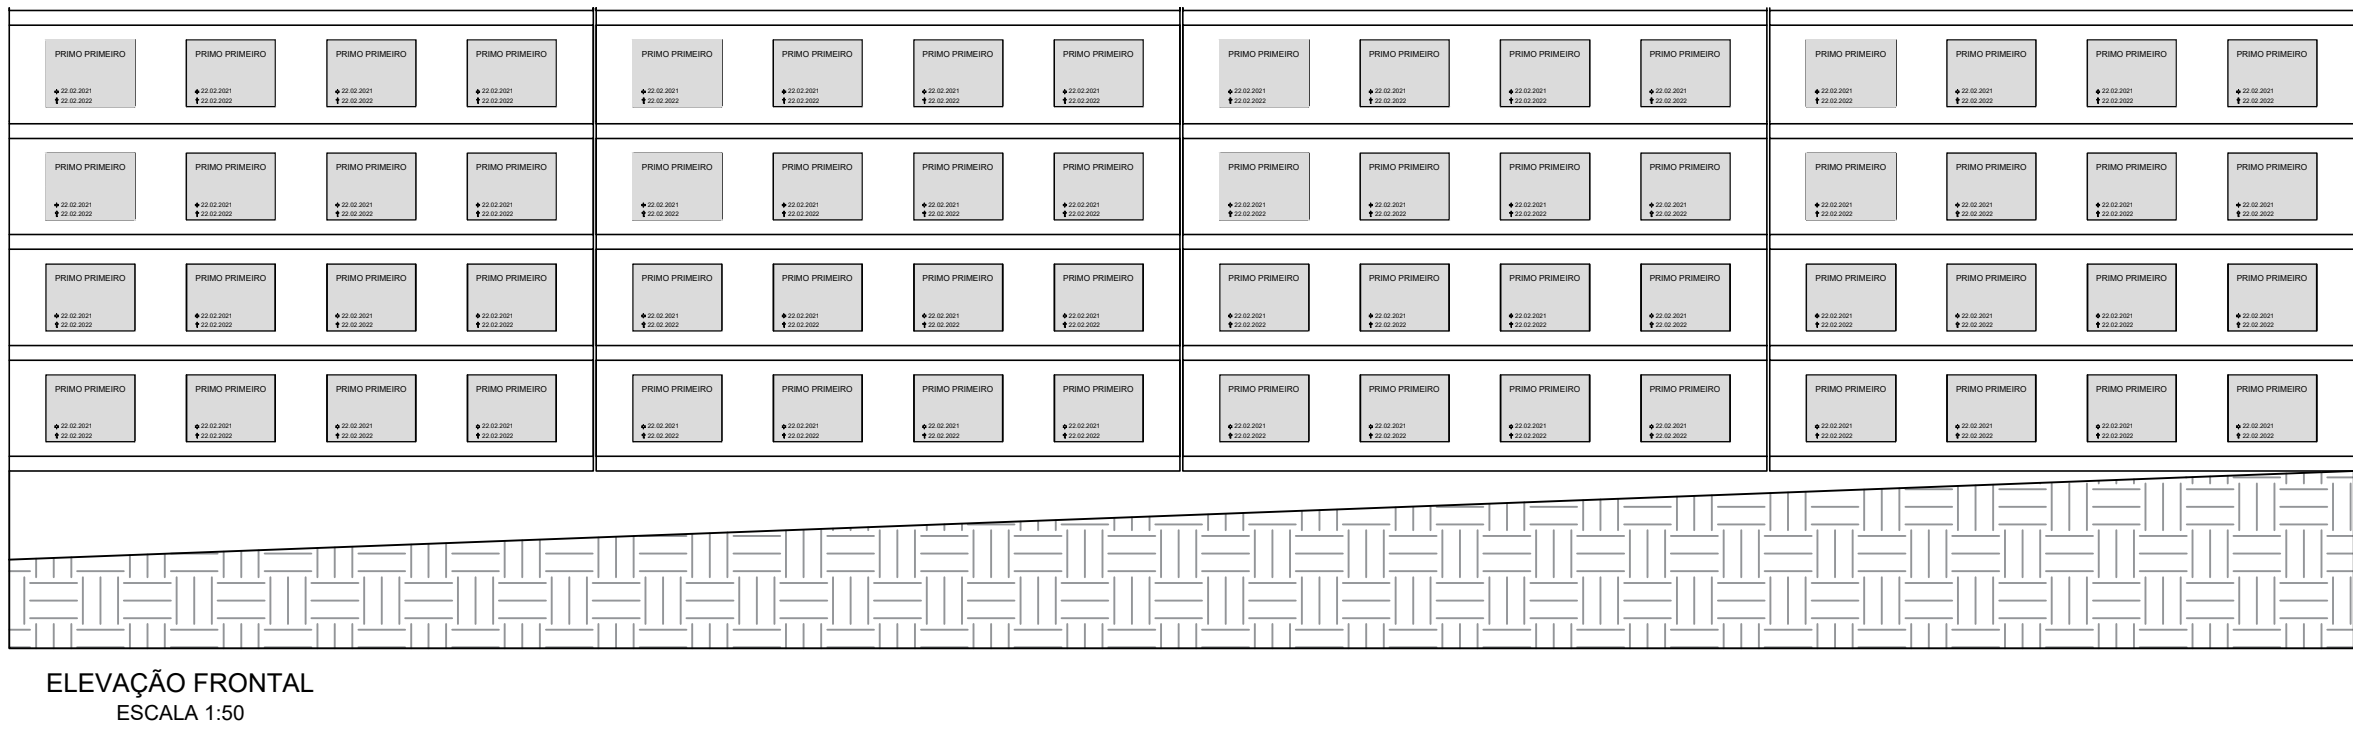
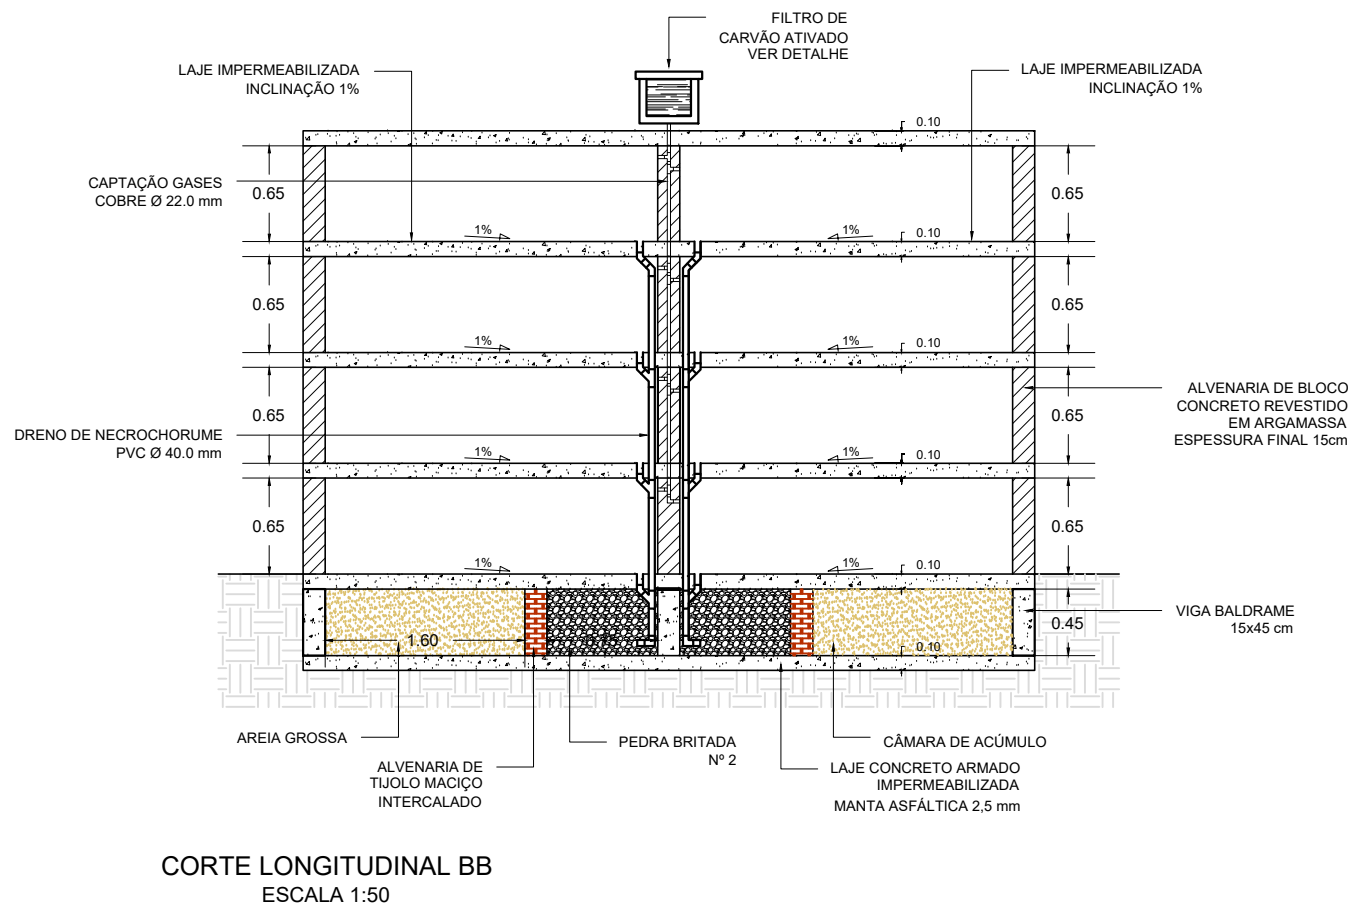
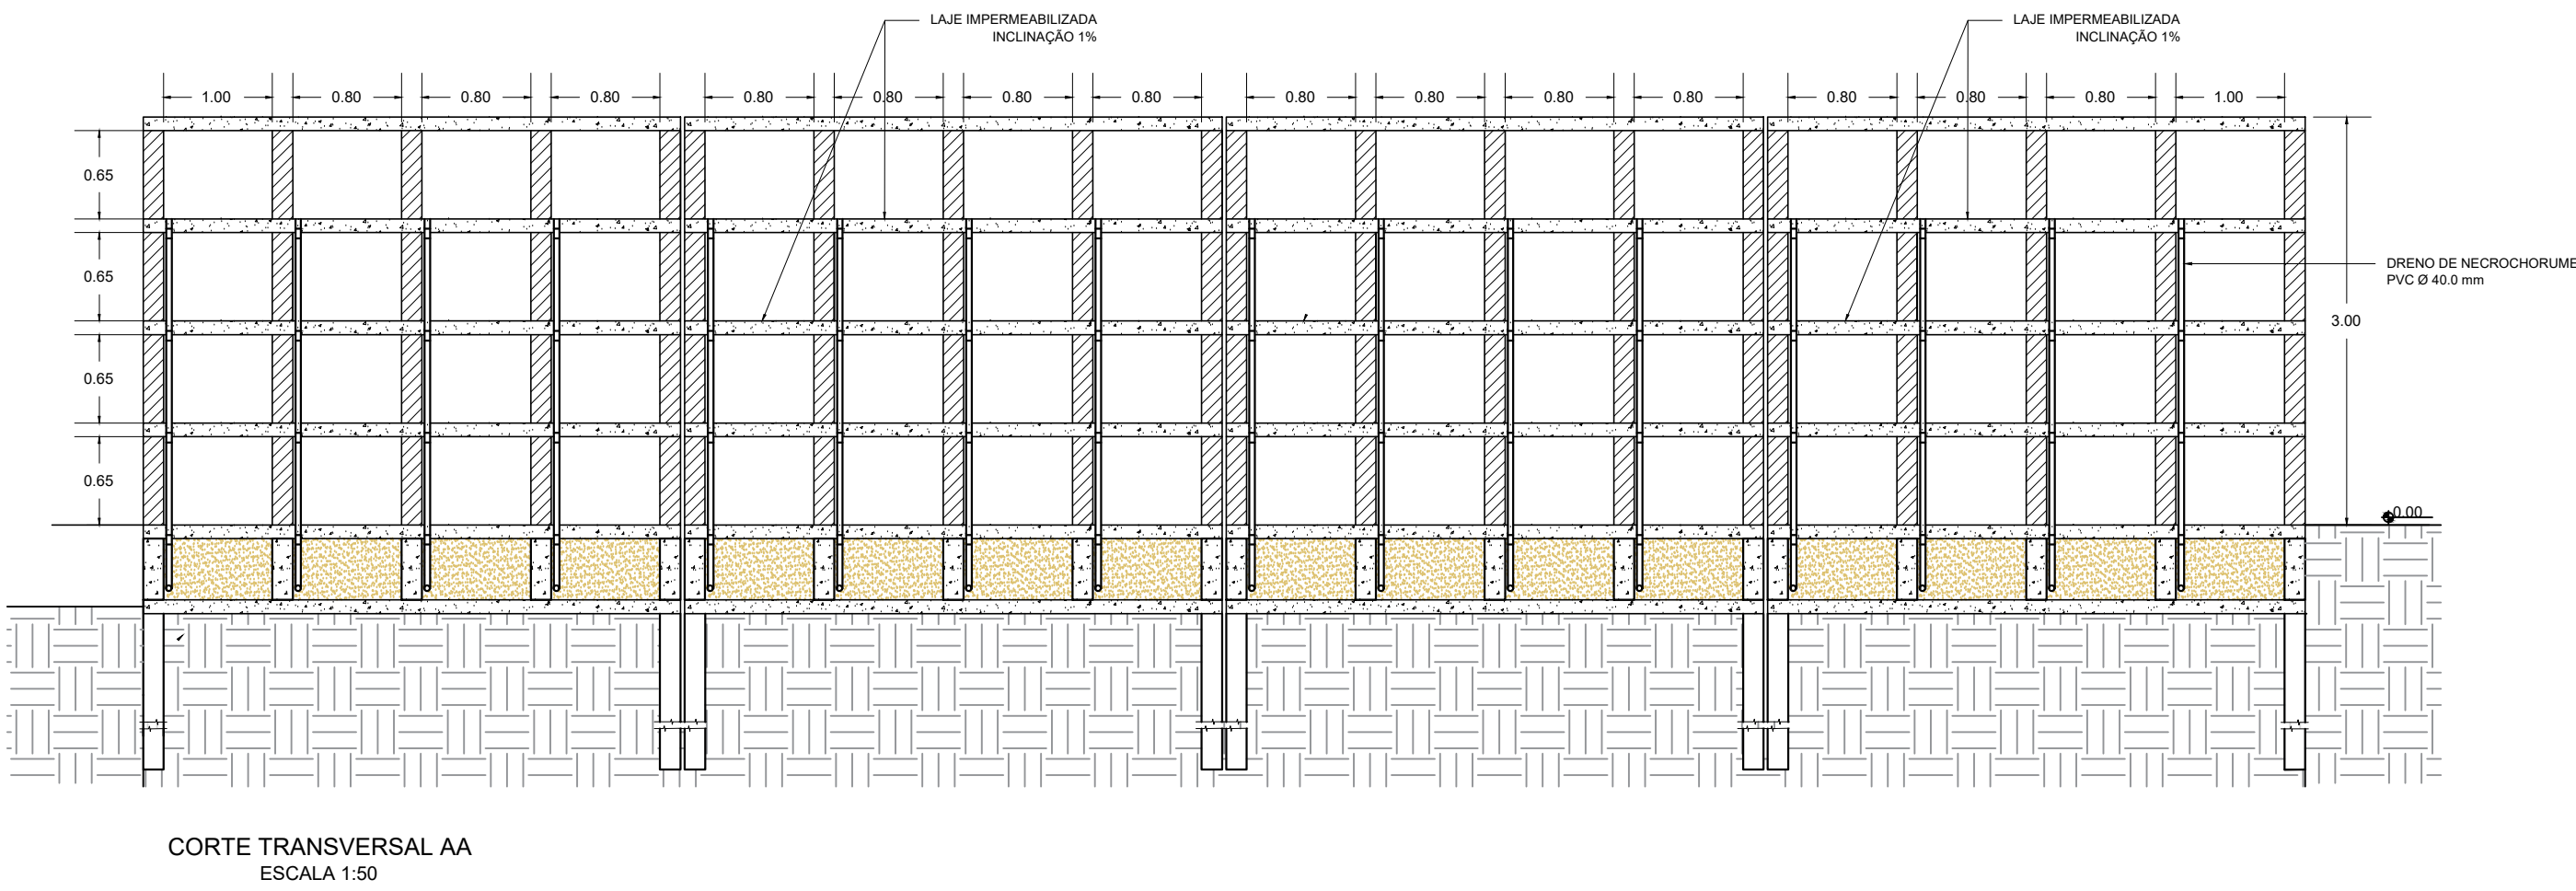


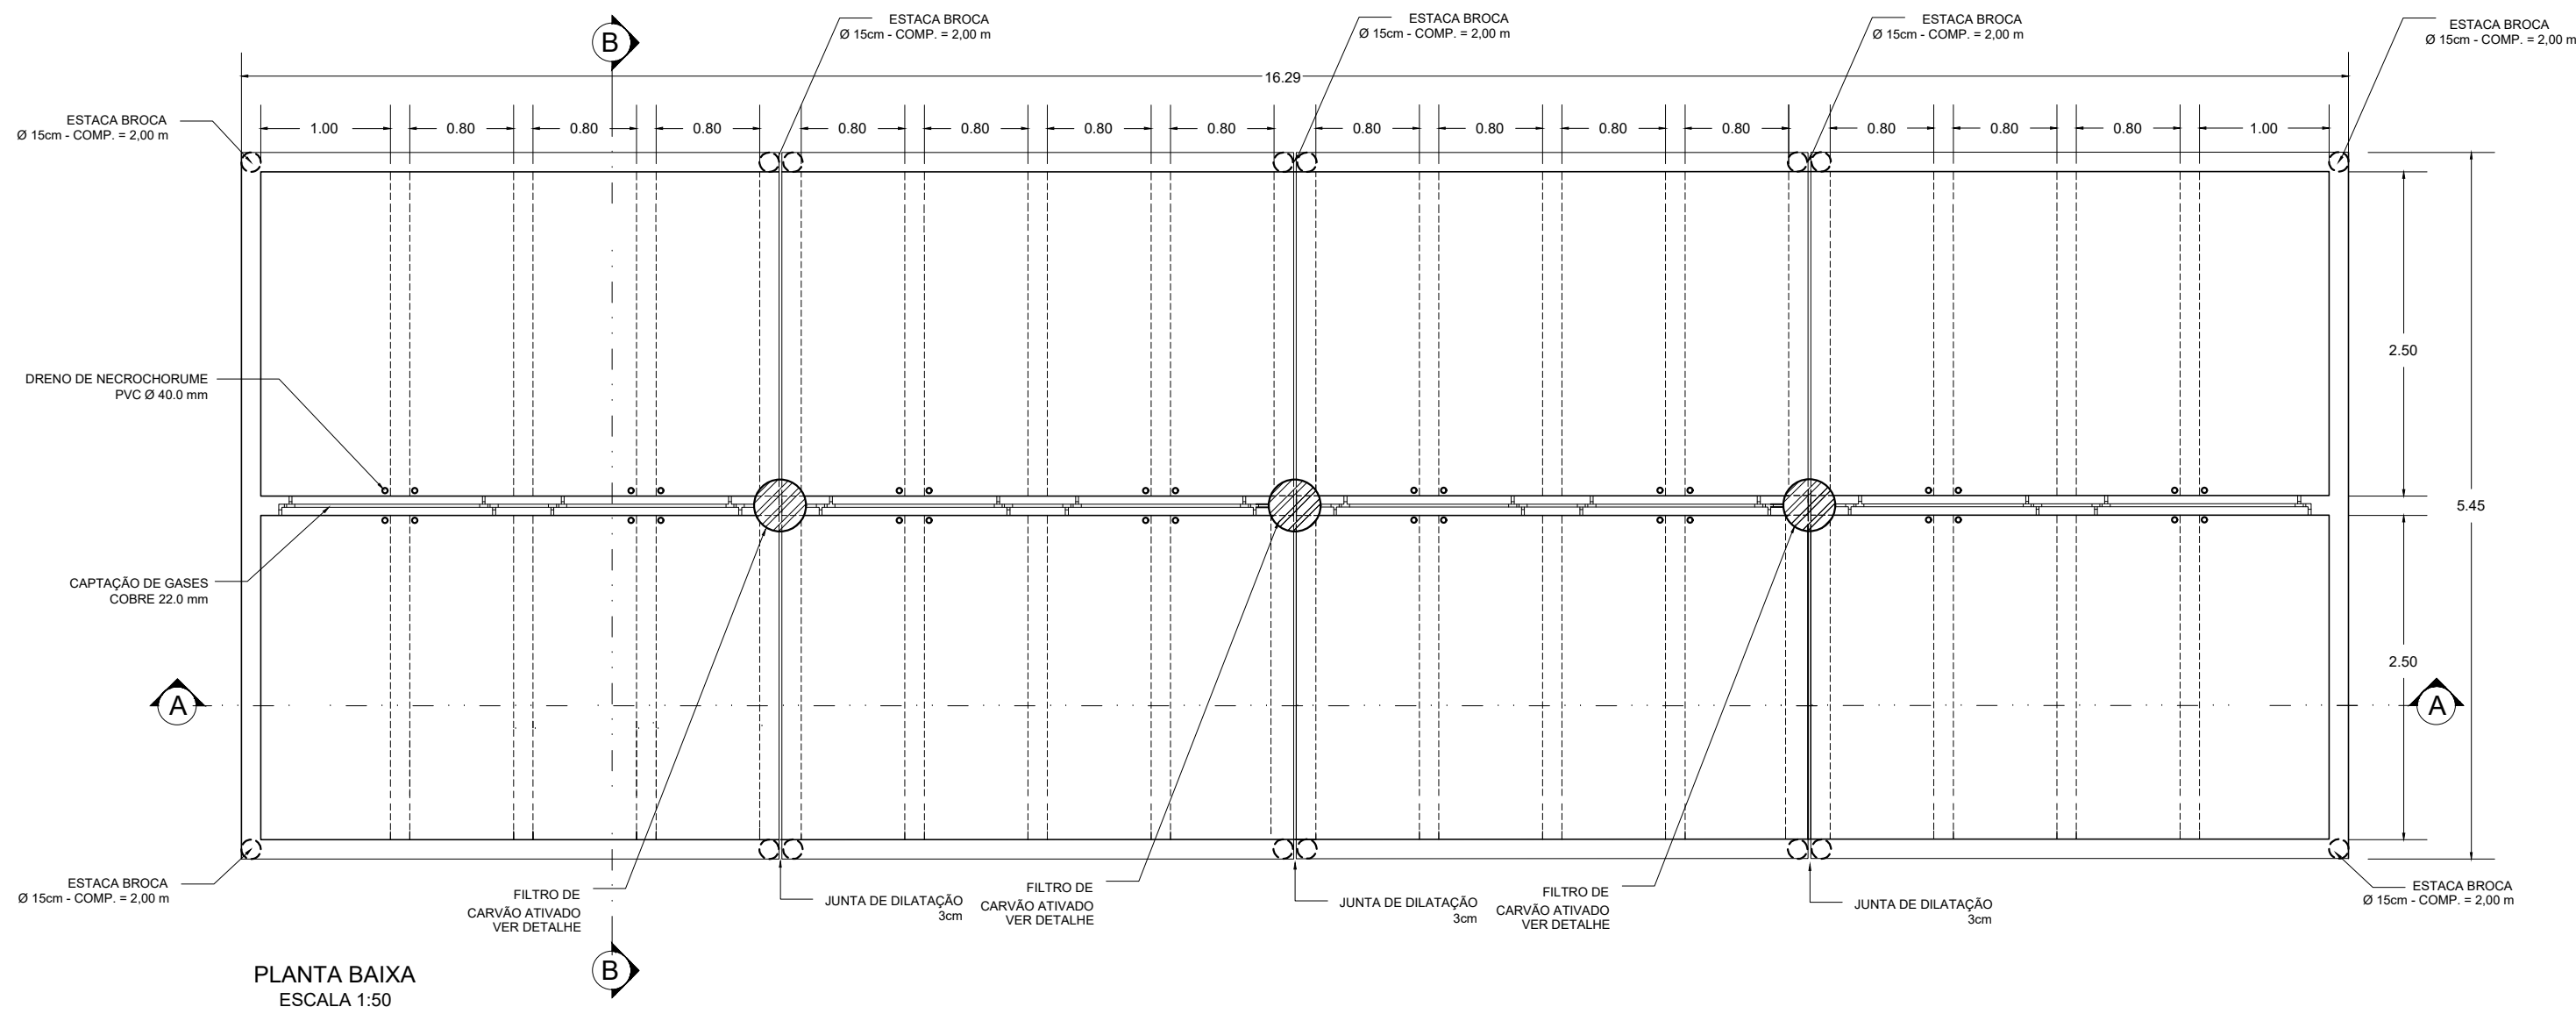

ALA 01
A EXECUTAR

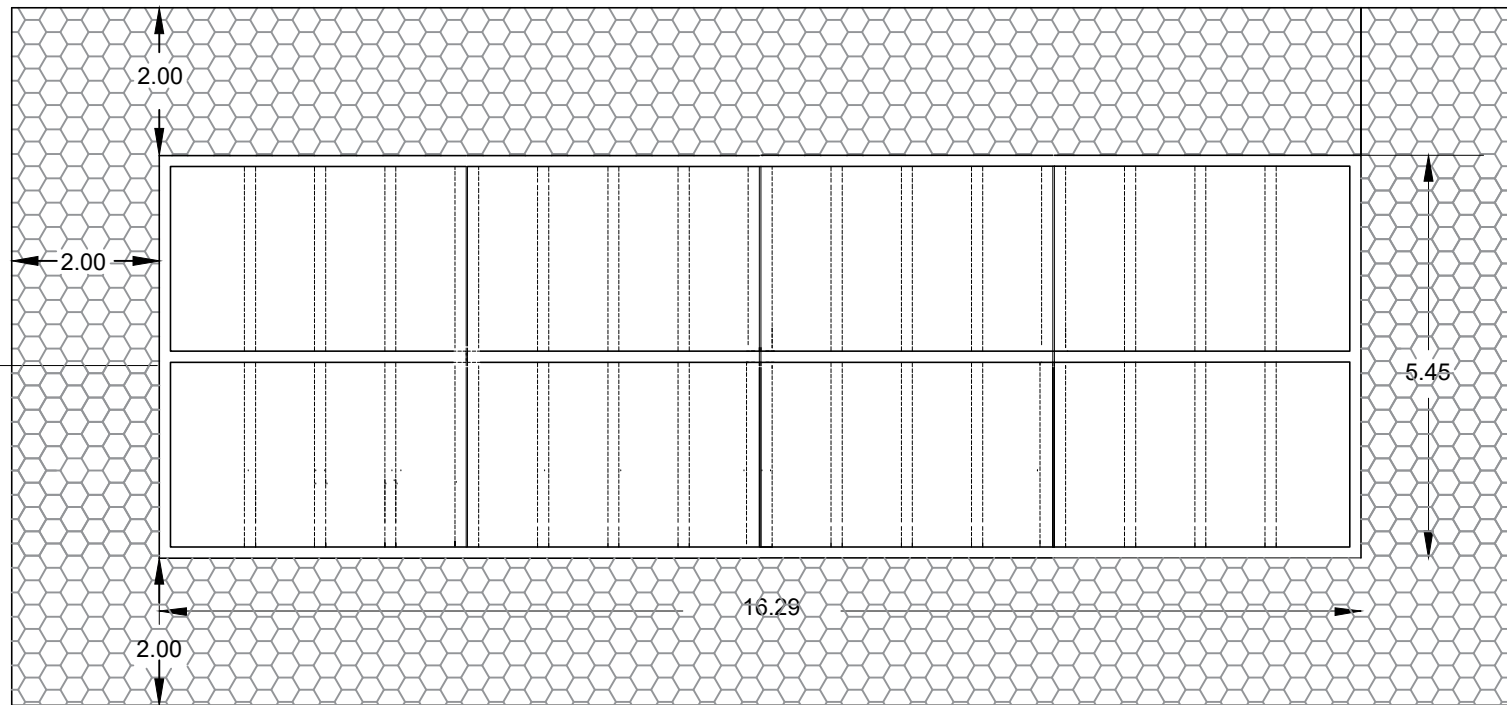

ANOTAÇÃO DE RESPONSABILIDADE TÉCNICA (ART):					EQUIPE DE TRABALHO	RESPONSABILIDADE TÉCNICA		PREFEITURA MUNICIPAL DE PIRANGA - MG RUA VEREADORA MARIA ANSELMO, 119 - CENTRO PIRANGA - MINAS GERAIS - CNPJ: 25.515.687/0001-01		SUPERVISÃO DO PROJETO		IDENTIFICAÇÃO	PROJETO DE CONSTRUÇÃO DE NOVOS JAZIGOS CEMITÉRIO MUNICIPAL PIRANGA / MG		DATA	10/2025
						SUJANE EVELYN DOS REIS SOARES CREA: 200214/D-MG		ASSINATURAS LUIZ HELVECIO SILVA ARAUJO PREFEITO MUNICIPAL								
OBSERVAÇÕES		REV	DATA	DESCRIÇÃO DA MODIFICAÇÃO E/OU REVISÃO									CONTEÚDO	PROJETO BÁSICO - FACHADA CORTE		FOLHA