



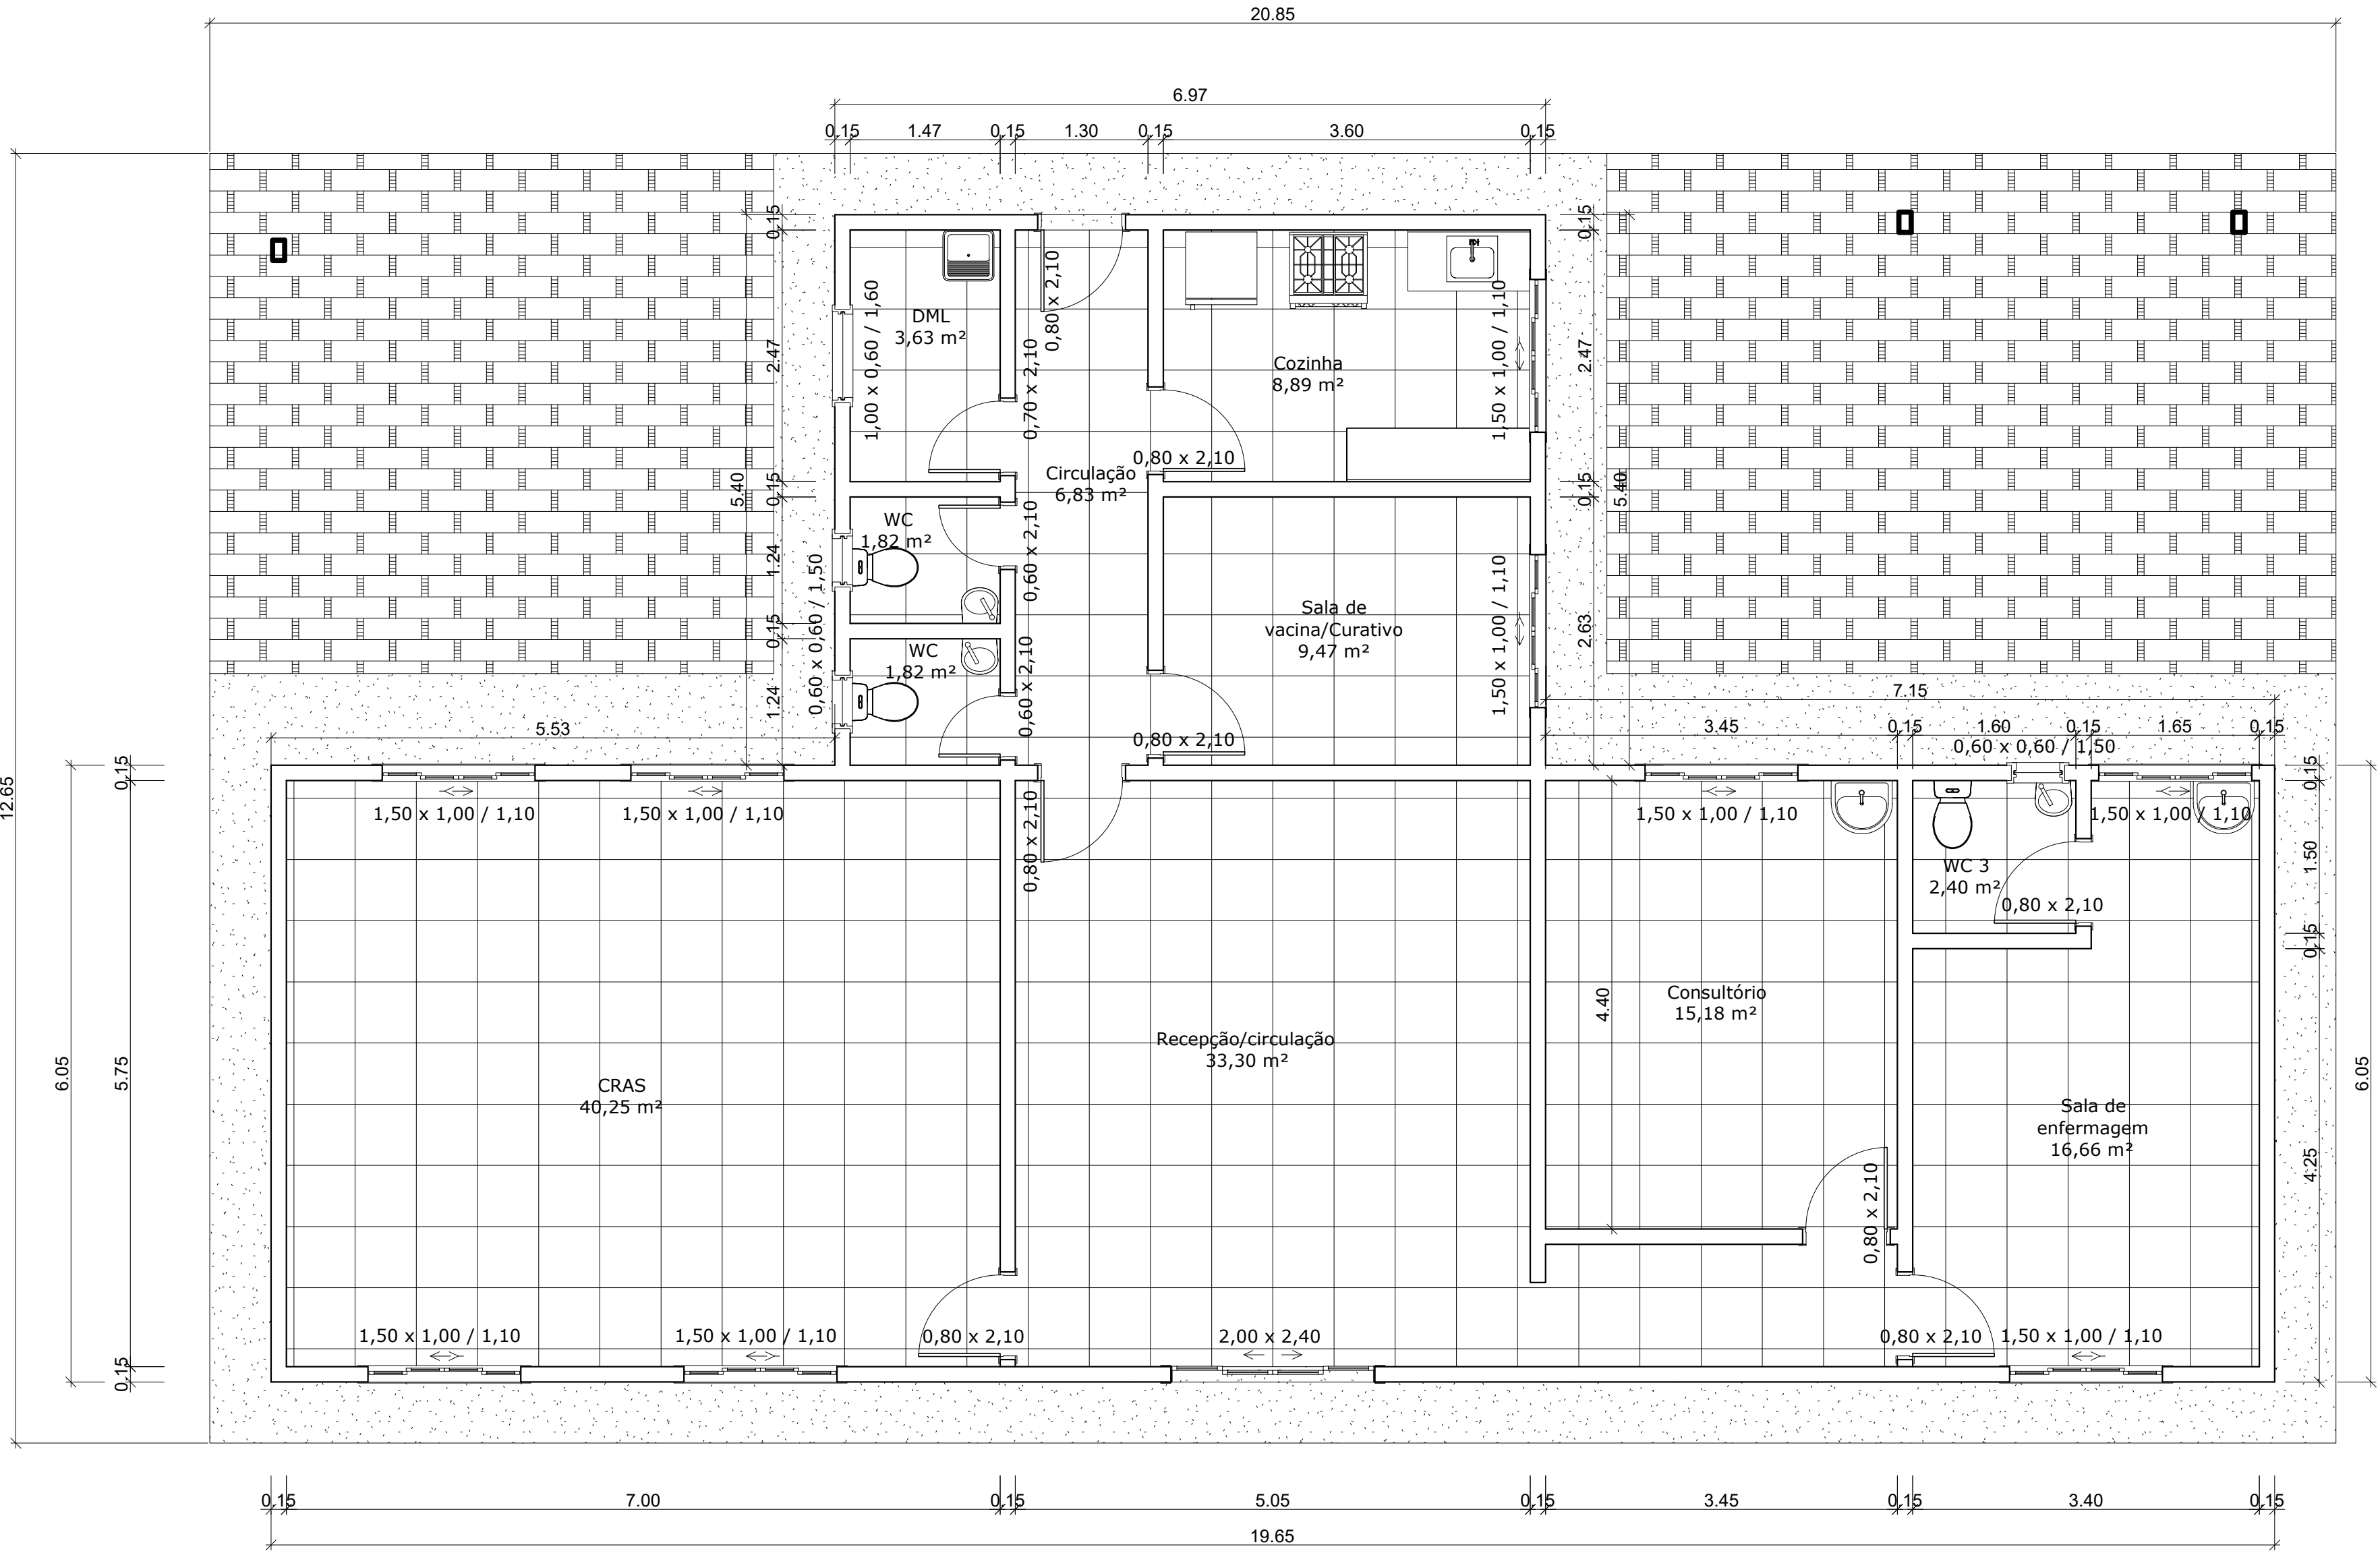


PLANTA BAIXA TERREO
ÁREA = 156,52M²
ESC.: 1/50

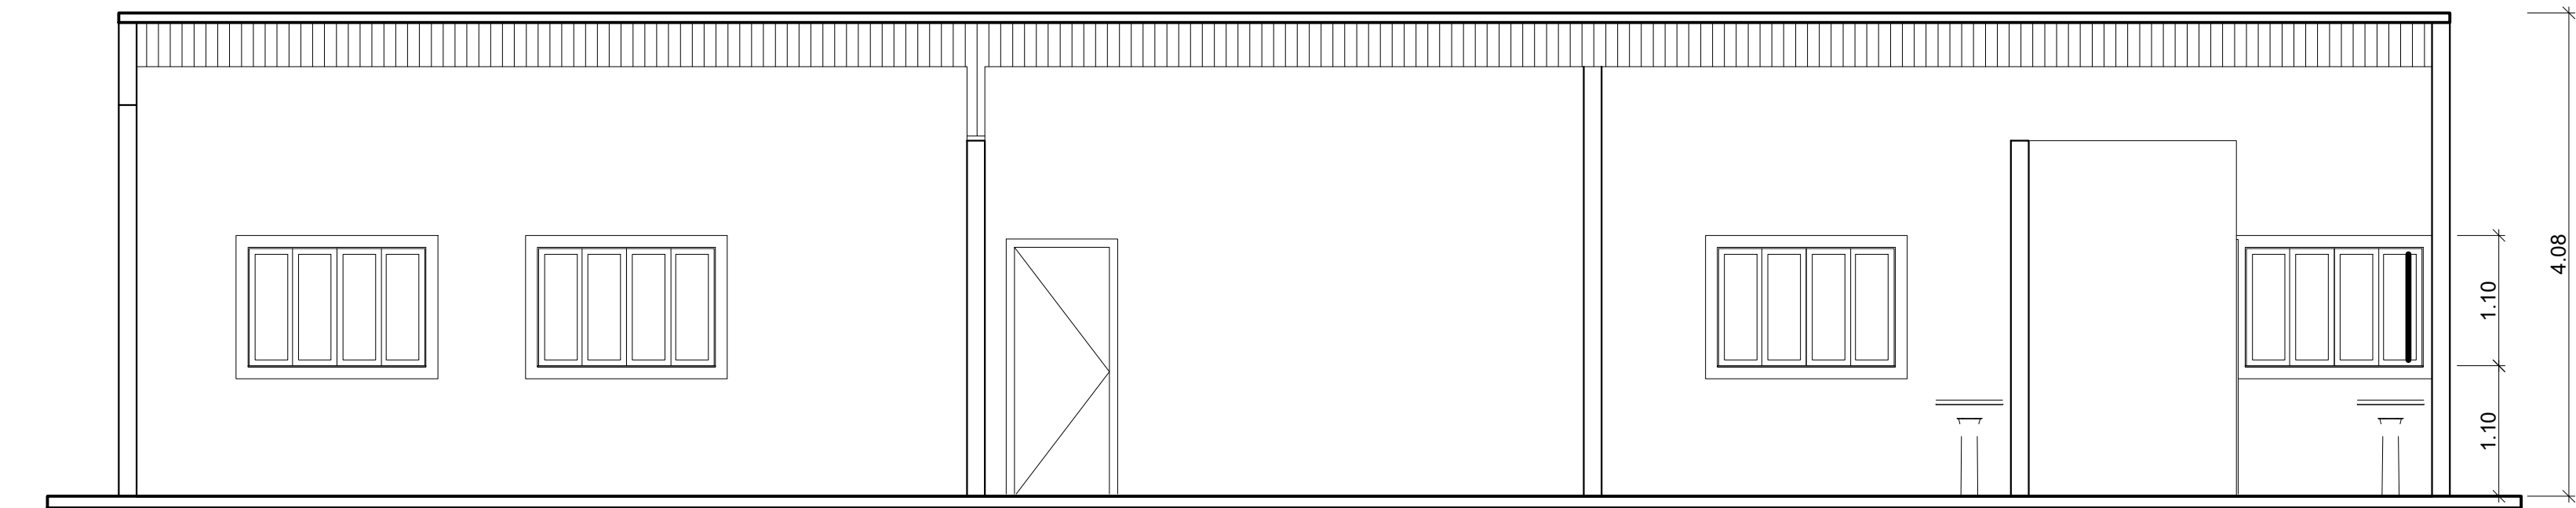

CORTE AA
ESC.: 1/50



FACHADA
ESC.: 1/50

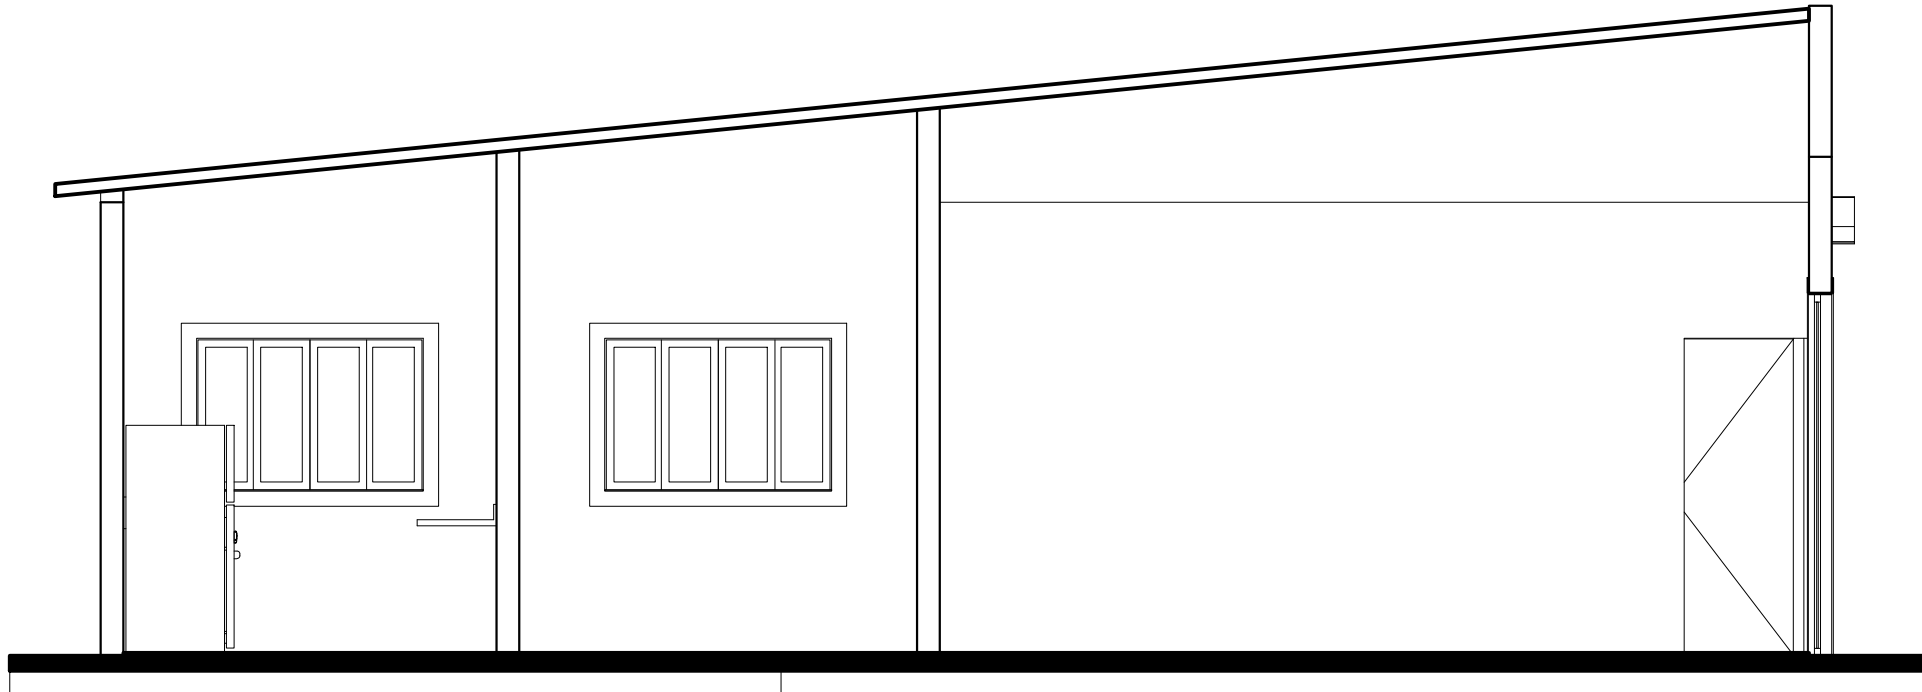

CORTE BB
ESC.: 1/50

Formato A1
Esc 1/50

PREFEITURA MUNICIPAL DE PIRANGÁ-MG					
TÍTULO: Projeto Arquitetônico				DATA: 19/06/2026	FOLHA: 01/02
EDIFICAÇÃO	ÁREAS:				
	Área total = 156,52M2				
TERRENO	LOGRADOURO(RUA): COMUNIDADE SANTA TEREZA				
	LOTE:	QUADRA:	Nº DE PAVIMENTOS:	Nº DE UNIDADES:	ÁREA DO TERRENO: M²
	X X	X X	0 1	0 1	
	BAIRRO: ZONA RURAL	Nº DE VAGAS DE GARAGEM: X X			
COEFICIENTES UTILIZADOS					
Índice de Aproveitamento:			Taxa de Permeabilidade:		
Taxa de Ocupação:			Altura Máxima:		
Afastamento Frontal:					
PROPRIETÁRIO(S): MUNICÍPIO DE PIRANGÁ/MG CNPJ: 23.515.687/0001-01 ENDEREÇO: RUA VEREADORA MARIA ANSELMO, 119, CENTRO					
ASSINATURA(S):					
RESPONSÁVEL TÉCNICO PELO PROJETO			RESPONSÁVEL TÉCNICO PELA EXECUÇÃO DA OBRA		
NOME: FLÁVIA RIBEIRO SOUZA			NOME:		
CREA: 215400/D			CREA:		
ASSINATURA			ASSINATURA		
RESERVADO À PREFEITURA					